



# RZUT PŁYTY ŻELBETOWEJ POD NAJAZDAMI RAMPY

SKALA 1:50

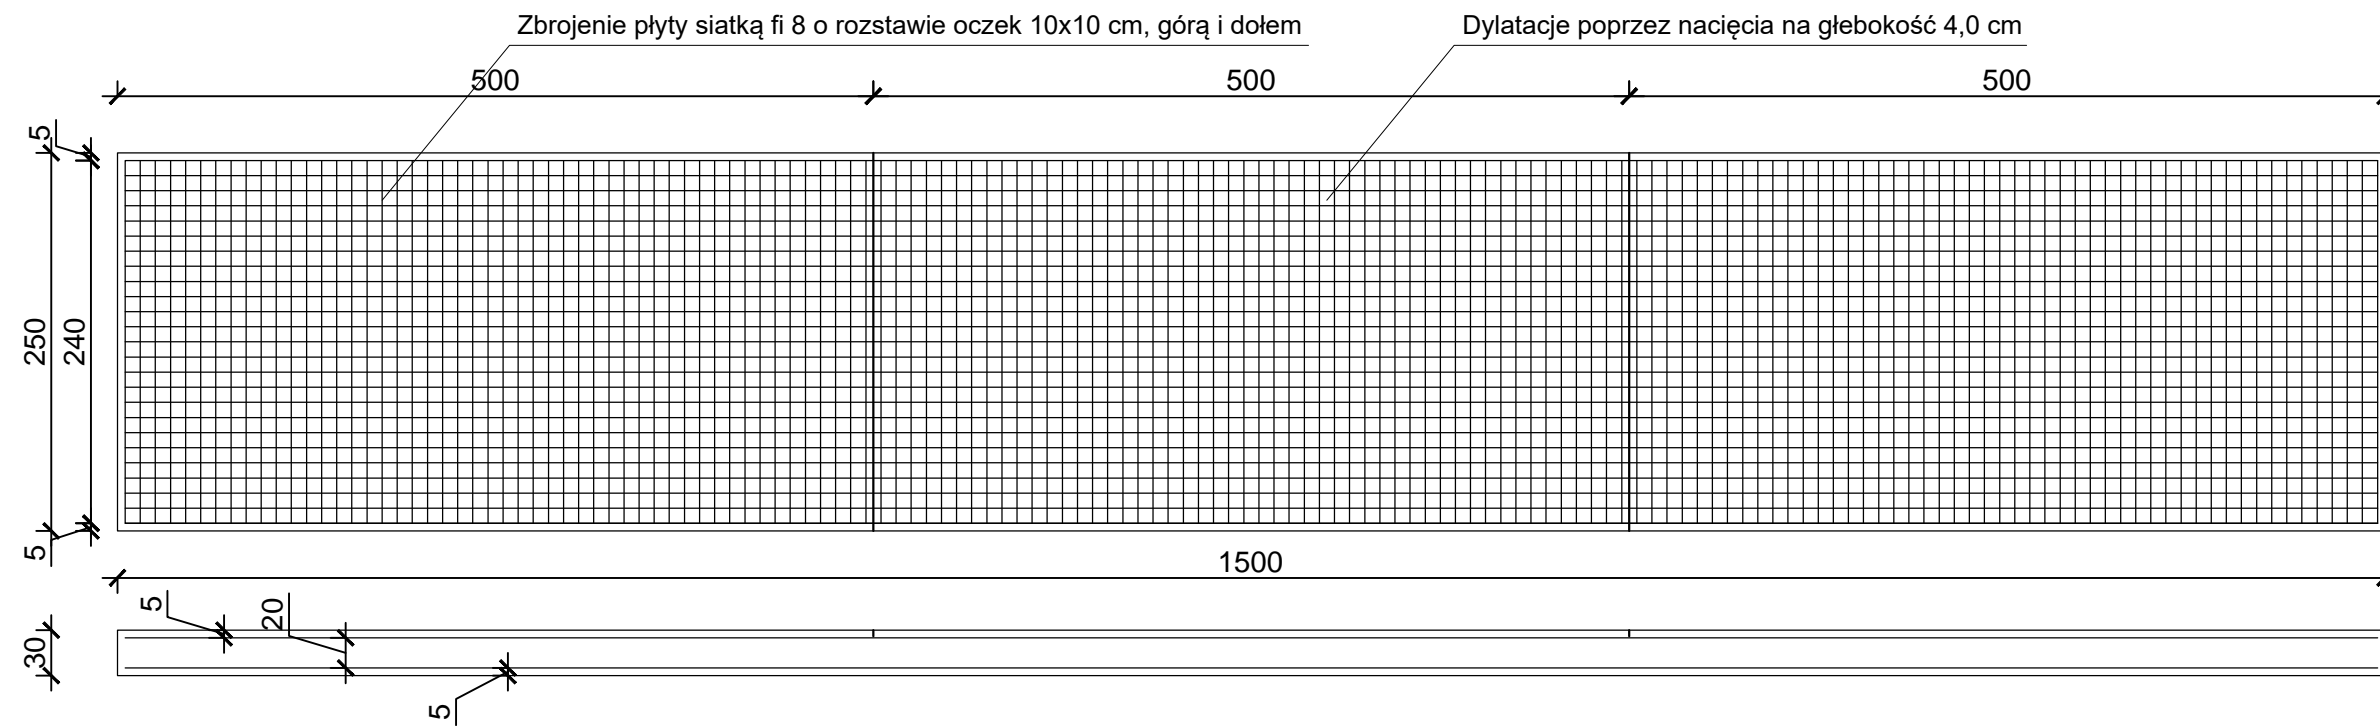

## DETAL DYSTANÓW ZBROJENIOWYCH

SKALA 1:10

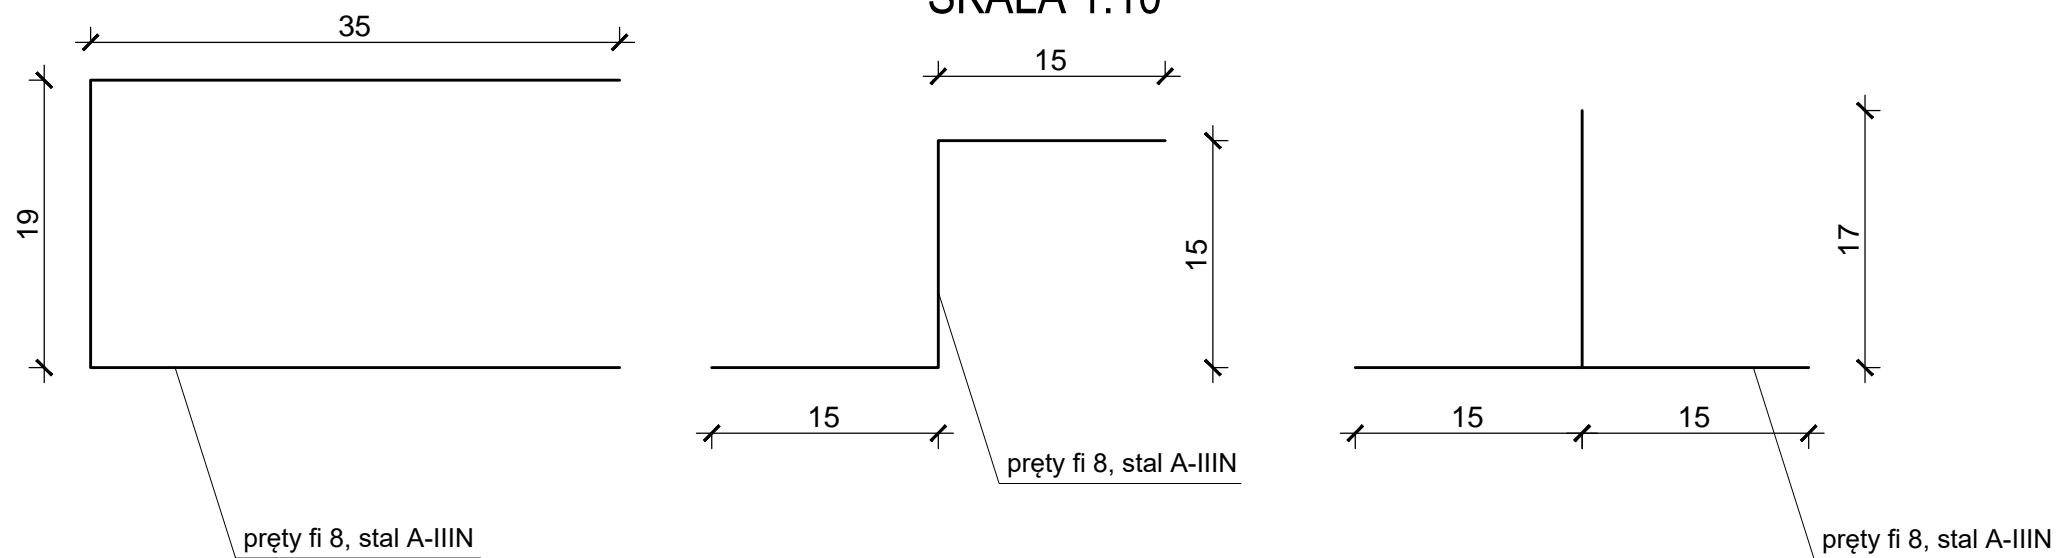

**BETON B30(C25/30)**  
KLASA EKSPOZYCJI XC2 i XA1  
W8

UWAGA:

1. RYSUNEK NALEŻY ROZPATRYWAĆ ŁĄCZNIE Z PLANEM SYTUACYJNYM ORAZ INNYMI RYSUNKAMI BRANŻOWYMI
2. POD PŁYTĄ NALEŻY WYKONAĆ PODBUDOWĘ I WZMOCNIONE PODŁOŻE WG PROJEKTU DROGOWEGO.

Pręt krawędziowy na wszystkich wolnych krawędziach co 10 cm

Kobyłki 2 szt. na m2