
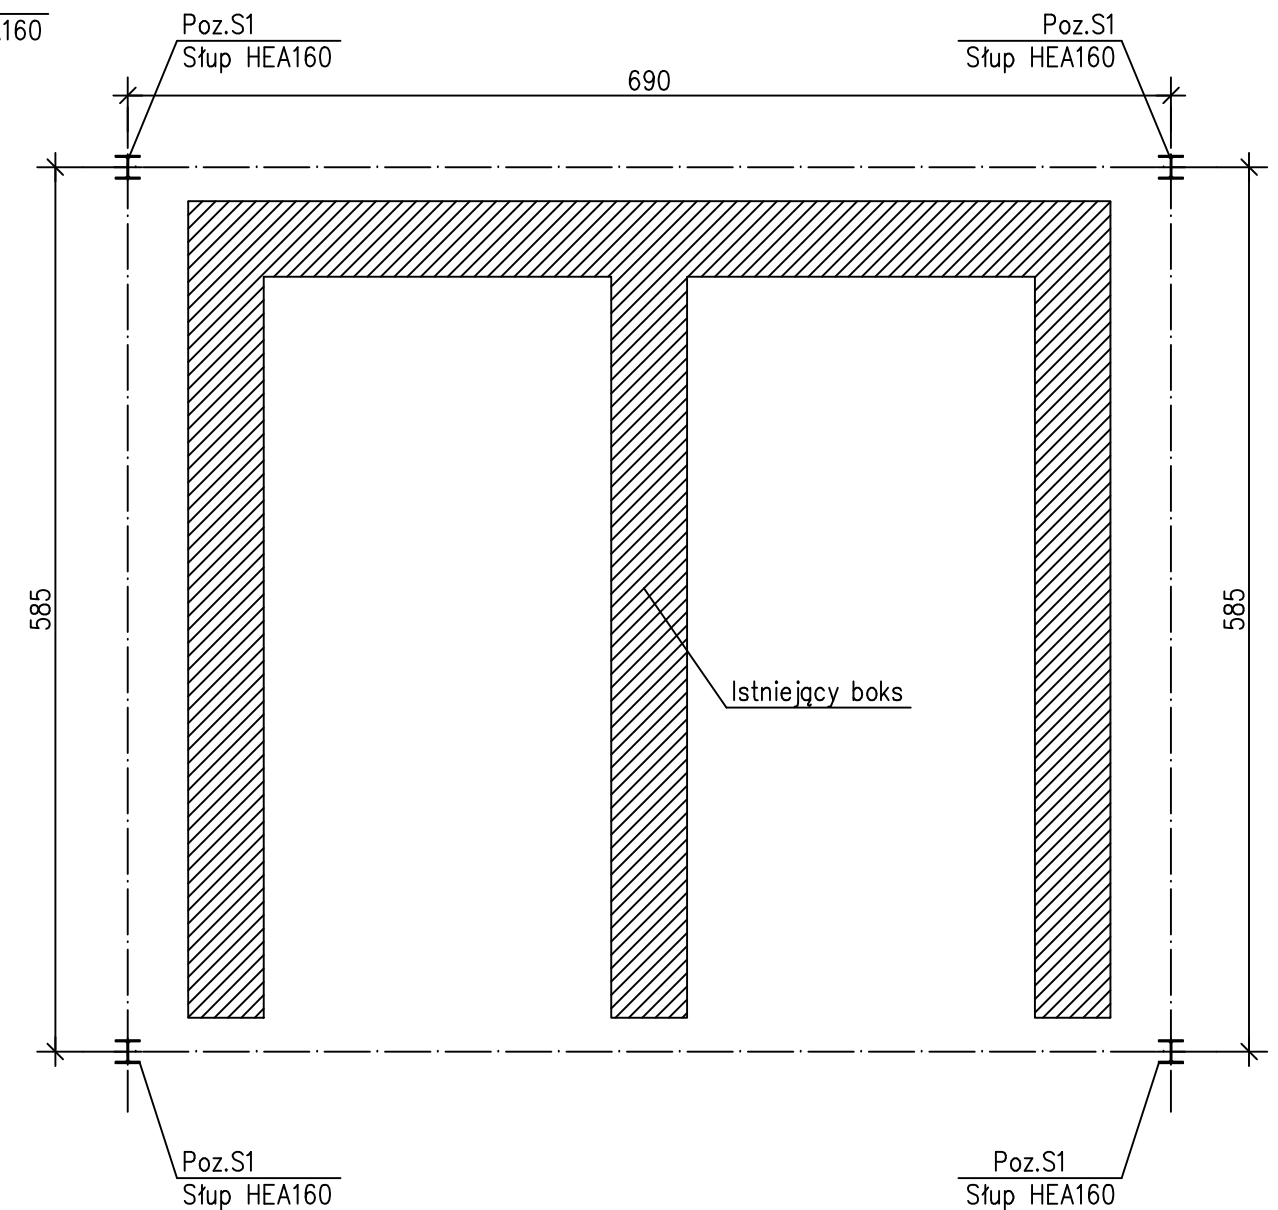


STAN PROJEKTOWANY

RZUT FUNDAMENTÓW

RZUT "PARTERU"

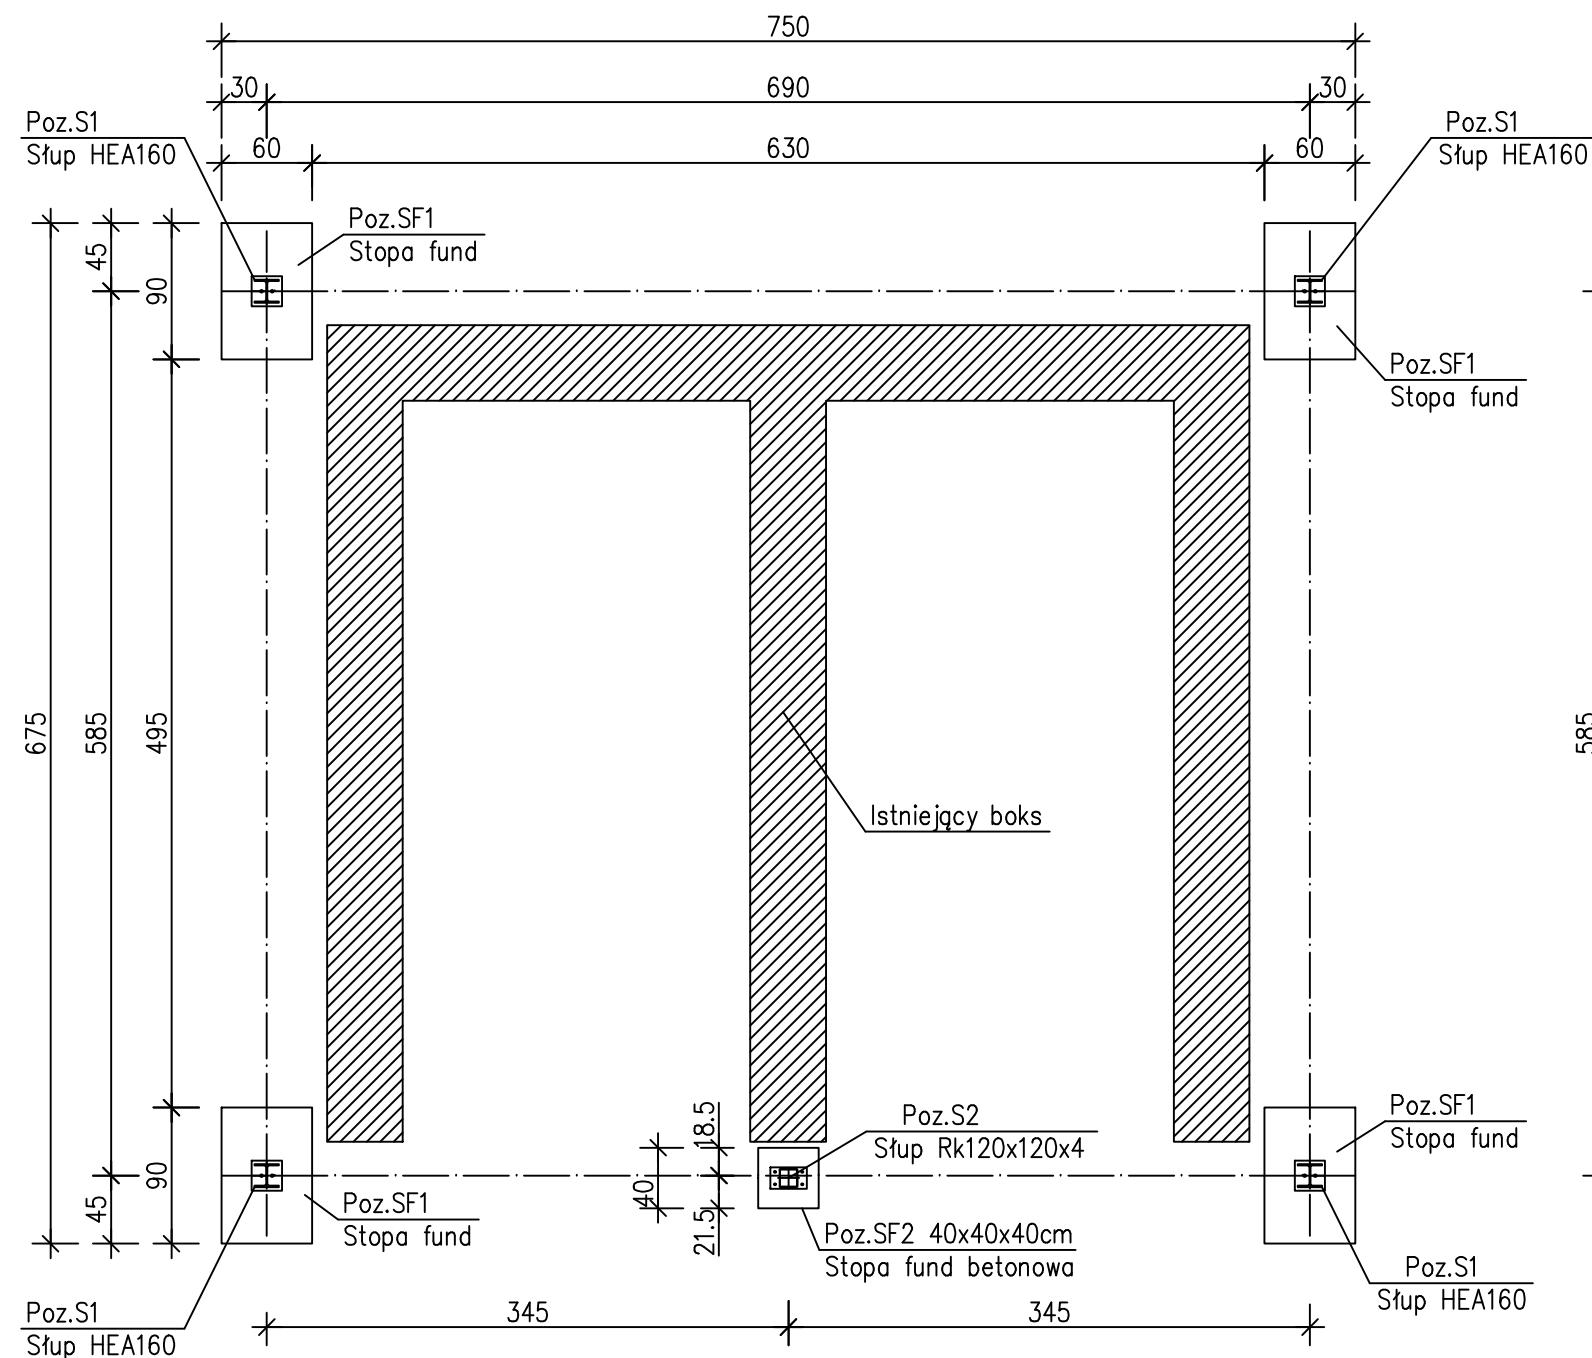

BETON: C20/25 (B25)
STAL ZBROJENIOWA:
zbrojenie główne - A-IIIIN (BST500)
pręty pomocnicze - St3S
STAL PROFILOWA: 18G2 (S355JR)

CODEX		Biuro Rzeczoznawstwa i Ekonomii Środowiska CODEX Sadowski i Wspólnicy Spółka Jawna 63-000 Środa Wlkp. ul. Stachury 9 tel.: +48 61 622 91 20 fax: +48 61 622 91 21 sadowski@codex.pl www.codex.pl			
Przedsięwzięcie:		Budowa punktu selektywnego zbierania odpadów komunalnych wraz z niezbędną infrastrukturą dla Gminy Wieleń			Stadium dokumentacji:
Tytuł rysunku:		WIATA NAD BOKSAMI STAN PROJEKTOWANY. RZUT FUNDAMENTÓW. RZUT PARTERU.			Nr rys.: B-02
Funkcja	Imię i nazwisko	Specjalność	Numer uprawnień	Podpis	Skala: 1:50
Projektował:	mgr inż. Mariusz Kończal	konstrukcyjno-budowlana	WKP/0051/POOK/10		Branża: konstrukcyjna
Sprawdził:	inż. bud. Ryszard Kowalski	konstrukcyjno-budowlana	UAN-8386/85/86		Data: wrzesień 2016