

1. STRONA TYTUŁOWA

2. SPIS TREŚCI

1.	Strona tytułowa	1
2.	Spis treści.....	2
3.	Oświadczenia projektantów o wprowadzeniu nieistotnych zmian, w stosunku do projektu budowlanego.	3
4.	Uprawnienia projektowe.....	4
5.	Architektura i konstrukcja	33
5.1.	Przedmiot opracowania.....	33
5.2.	Inwestor.....	33
5.3.	Własność obiektu	33
5.4.	Cel i zakres opracowania.....	33
5.5.	Opis techniczny	47
5.6.	Bezpieczeństwo pożarowe.....	48
5.7.	Uwagi końcowe.....	49
5.8.	Część rysunkowa	50
6.	Branża sanitarna	65
6.1.	Opis techniczny	65
6.2.	Część rysunkowa	71
7.	Branża elektryczna	82
7.1.	Opis techniczny	82
7.2.	Część rysunkowa	91
8.	Branża drogowa	100
8.1.	Opis prac drogowych.....	100
8.2.	Część rysunkowa	104
9.	UWAGI KOŃCOWE	108

3. OŚWIADCZENIA PROJEKTANTÓW O WPROWADZENIU NIEISTOTNYCH ZMIAN, W STOSUNKU DO PROJEKTU BUDOWLANEGO

Po zapoznaniu się z przepisami ustawy z dnia 7 lipca 1994 roku – Prawo budowlane (Dz. U. z 2017 r. poz. 1332) zgodnie z art. 20 ust. 4 tej ustawy oświadczam, że projekt wykonawczy opracowany dla:

Związku Międzygminnego „Piłski Region Gospodarki Odpadami Komunalnymi” ul. Dąbrowskiego 8, 64-920 Piła


dotyczący:

budowy Punktu Selektywnej Zbiórki Odpadów Komunalnych wraz z niezbędną infrastrukturą dla Miasta Piły sporządziłem zgodnie z obowiązującymi przepisami oraz zasadami wiedzy technicznej.

Świadomy odpowiedzialności karnej za podanie w niniejszym oświadczeniu nieprawdy, zgodnie z art. 233 Kodeksu karnego, potwierdzam własnoręcznym podpisem prawdziwość danych zamieszczonych powyżej.

Dane projektantów opracowujących poszczególne części projektu			
Konstrukcja	Projektant	mgr inż. Mariusz Kończal	Specjalność: konstrukcyjno-budowlana WKP/0051/POOK/10
	Sprawdzający	inż. bud. Ryszard Kowalski	Specjalność: konstrukcyjno-budowlana UAN-8386/85/86
Architektura	Główny projektant	mgr inż. arch. Rafał Piechowiak	Specjalność: architektoniczna 128/PW/91
	Sprawdzający	mgr inż. arch. Sławomir Pawłowski	Specjalność: architektoniczna WP-OIA/OKK/UpB/13/2009 WP-0738
Instalacje Elektryczne	Projektant	mgr inż. Adam Samson	Specjalność: elektryczna WKP/0197/PWOE/13
	Sprawdzający	mgr inż. Łukasz Matuszewski	Specjalność: elektryczna WKP/0175/PWOE/12
Instalacje Sanitarne	Projektant	mgr inż. Robert Ochowiak	Specjalność: instalacje sanitarne WKP/0338/PWOS/10
	Sprawdzający	mgr inż. Maciej Dzikowski	Specjalność: instalacje sanitarne LOD/1487/POOS/10
Branża Drogowa	Projektant	tech. Hieronim Krzysztofiak	Specjalność: drogowa 191/87/PW
	Sprawdzający	mgr inż. Marek Macedulski	Specjalność: drogowa WKP/0077/POOD/14

4. UPRAWNIENIA PROJEKTOWE

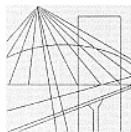

WIELKOPOLSKA
OKRĘGOWA
IZBA
INŻYNIERÓW
BUDOWNICTWA

OKRĘGOWA KOMISJA KWALIFIKACYJNA

sygn. akt WOIB-OKK-KP-0054-200/2010

Poznań, dnia 10 czerwca 2010 r.

DECYZJA

Na podstawie art. 24 ust. 1 pkt 2 ustawy z dnia 15 grudnia 2000 r. o samorządach zawodowych architektów, inżynierów budownictwa oraz urbanistów (Dz.U. z 2001 r. Nr 5 poz. 42, z późn. zm.) i art. 12 ust. 1 pkt 1, art. 12 ust. 3 i 4, art. 13 ust. 1 pkt 1, oraz ust. 4, art. 14 ust. 1 pkt 2 ustawy z dnia 7 lipca 1994 r. Prawo budowlane (tekst jednolity: Dz. U. z 2006 r. Nr 156 poz. 1118 z późn. zm.) oraz § 17 ust. 1 pkt 1 rozporządzenia Ministra Transportu i Budownictwa z dnia 28 kwietnia 2006 r. w sprawie samodzielnych funkcji technicznych w budownictwie (Dz. U. Nr 83 poz. 578 z późn. zm.)

decyzją Okręgowej Komisji Kwalifikacyjnej WOIB
otrzymuje

Pan
Mariusz Kończal

magister inżynier
kierunek: Budownictwo
urodzony dnia 08 kwietnia 1982 r. w Poznaniu

UPRAWNIENIA BUDOWLANE nr ewidencyjny WKP/0051/POOK/10

do projektowania bez ograniczeń
w specjalności konstrukcyjno-budowlanej

UZASADNIENIE

W związku z uwzględnieniem w całości żądania strony, na podstawie art. 107 § 4 K.p.a. odstępuje się od uzasadnienia decyzji. Zakres nadanych uprawnień budowlanych wskazano na odwrocie decyzji.

Pouczenie

1. Podstawą do wykonywania samodzielnych funkcji technicznych w budownictwie stanowi wpis do centralnego rejestru Głównego Inspektora Nadzoru Budowlanego oraz wpis na listę członków właściwej izby samorządu zawodowego.
2. Od niniejszej decyzji służy odwołanie do Krajowej Komisji Kwalifikacyjnej Polskiej Izby Inżynierów Budownictwa w Warszawie, za pośrednictwem Wielkopolskiej Okręgowej Izby Inżynierów Budownictwa w Poznaniu w terminie 14 dni od daty jej doręczenia.



Skład orzekający
Okręgowej Komisji Kwalifikacyjnej

Przewodniczący – dr inż. Daniel Pawlicki:

Członek Komisji – dr inż. Andrzej Barczyński:

Członek Komisji – mgr inż. Szczepan Mikurenda:

Na podstawie art.12 ust.1 pkt 1 i 5 ustawy Prawo budowlane Pan Mariusz Kończal jest upoważniony w specjalności konstrukcyjno-budowlanej do:

- projektowania, sprawdzania projektów budowlanych w specjalności objętej niniejszymi uprawnieniami i sprawowania nadzoru autorskiego,
- sprawowania kontroli technicznej utrzymania obiektów budowlanych

bez ograniczeń.

Zgodnie z § 17 ust.1 pkt 1 rozporządzenia Ministra Transportu i Budownictwa z dnia 28 kwietnia 2006 r. w sprawie samodzielnych funkcji technicznych w budownictwie niniejsze uprawnienia upoważniają do sporządzania projektu architektoniczno-budowlanego w odniesieniu do konstrukcji obiektu.

Na podstawie § 15 rozporządzenia Ministra Transportu i Budownictwa z dnia 28 kwietnia 2006 r. w sprawie samodzielnych funkcji technicznych w budownictwie, uprawnienia budowlane do projektowania w odpowiedniej specjalności uprawniają do sporządzania projektu zagospodarowania działki lub terenu w zakresie danej specjalności.

Niniejsze uprawnienia nie obejmują obiektów i robót budowlanych wyszczególnionych w § 18, § 19, § 20, § 21 i § 22 rozporządzenia Ministra Transportu i Budownictwa z dnia 28 kwietnia 2006 r.

PRZEWODNICZĄCY
Okręgowej Komisji Kwalifikacyjnej
Wielkopolskiej Okręgowej Izby Inżynierów Budownictwa

dr inż. Daniel Pawlicki

Otrzymują:

1. Pan Mariusz Kończal
63-000 Środa Wielkopolska, ul. Harcerska 14d/7
2. Okręgowa Rada Izby
3. Główny Inspektor Nadzoru
Budowlanego
4. a/a



Zaświadczenie

o numerze weryfikacyjnym:

WKP-LM7-8WQ-VS3 *

Pan Mariusz Kończal o numerze ewidencyjnym WKP/BO/0339/10
adres zamieszkania ul. Bławatkowa 38, 63-000 Środa Wielkopolska
jest członkiem Wielkopolskiej Okręgowej Izby Inżynierów Budownictwa i posiada wymagane
ubezpieczenie od odpowiedzialności cywilnej.
Niniejsze zaświadczenie jest ważne do dnia 2017-09-30.

Zaświadczenie zostało wygenerowane elektronicznie i opatrzone bezpiecznym podpisem elektronicznym
weryfikowanym przy pomocy ważnego kwalifikowanego certyfikatu w dniu 2016-09-22 roku przez:

Andrzej Mikołajczak, Zastępca Przewodniczącego Okręgowej Rady Wielkopolskiej Okręgowej Izby Inżynierów Budownictwa.

(Zgodnie art. 5 ust 2 ustawy z dnia 18 września 2001 r. o podpisie elektronicznym (Dz. U. 2001 Nr 130 poz. 1450) dane w postaci elektronicznej opatrzone bezpiecznym podpisem elektronicznym weryfikowanym przy pomocy ważnego kwalifikowanego certyfikatu są równoważne pod względem skutków prawnych dokumentom opatrzonym podpisami własnoręcznymi.)

* Weryfikację poprawności danych w niniejszym zaświadczeniu można sprawdzić za pomocą numeru weryfikacyjnego zaświadczenia na stronie Polskiej Izby Inżynierów Budownictwa www.piiib.org.pl lub kontaktując się z biurem właściwej Okręgowej Izby Inżynierów Budownictwa.



B6

Kalisz, dnia 1986-12-17

UAN-8386/85/86

DECYZJA O STWIERDZENIU PRZYGOTOWANIA ZAWODOWEGO

do pełnienia samodzielnych funkcji technicznych w budownictwie

Na podstawie § 5 ust.1, § 7, § 6 ust.3. -- i §13 ust. 1 pkt. 2 lit. --

rozporządzenia Ministra Gospodarki Terenowej i Ochrony Środowiska z dnia 20 lutego 1975 r. w sprawie

pełnienia funkcji technicznych w budownictwie (Dz. U. Nr 8, poz. 46) stwierdza się, że:

Obywatel (ka) **Ryszard Jan KOWALSKI**

(imię i nazwisko)

inżynier budownictwa

(tytuł naukowy -- zawodowy)

urodzony (a) dnia **01 lipca** 19**45** r. w **Furth / Niemcy/**

posiada przygotowanie zawodowe upoważniające do wykonywania samodzielnej funkcji

projektanta, kierownika budowy i robót

(rodzaj funkcji)

w specjalności **konstrukcyjno-budowlanej**

(rodzaj specjalności techniczno-budowlanej)

w zakresie

(specjalizacja zawodowa)

WA Krolów MA-BUA/14 zam. Nr 118-83

DN-15 zam. 0919-82 2900 szl

7

Obywatel(ka) - Ryszard Jan KOWALSKI jest upoważniony(a) do:
(imię i nazwisko)

- 1/ kierowania , nadzorowania i kontrolowania budowy i robót, kierowania i kontrolowania wytwarzania konstrukcyjnych elementów budowlanych oraz oceniania i badania stanu technicznego w zakresie wszelkich budynków oraz innych budowli, z wyłączeniem linii, węzłów i stacji kolejowych, dróg oraz lotniskowych dróg startowych i manipulacyjnych, mostów, budowli hydrotechnicznych i wodnomelioracyjnych,
- 2/ sporządzania projektów w zakresie rozwiązań konstrukcyjno-budowlanych budynków oraz innych budowli, z wyłączeniem linii, węzłów i stacji kolejowych, dróg oraz lotniskowych dróg startowych i manipulacyjnych, mostów, budowli hydrotechnicznych i melioracji wodnych,
- 3/ sporządzania w budownictwie osób fizycznych projektów w zakresie rozwiązań architektonicznych:
 - a/ budynków inwentarskich i gospodarczych, adaptacji projektów typowych i powtarzalnych innych budynków oraz sporządzania planów zagospodarowania działki związanych z realizacją tych budynków ,
 - b/ budowli nie będących budynkami.



DYREKTOR
Główny Architekt i Inżynier Budownictwa
mgr inż. Andrzej Kowalski
(podpis i pieczęć)



Zaświadczenie

o numerze weryfikacyjnym:

WKP-6VA-IB9-65S *

Pan Ryszard Kowalski o numerze ewidencyjnym WKP/BO/2393/01

adres zamieszkania ul. Deszczowa 12, 63-200 Jarocin

jest członkiem Wielkopolskiej Okręgowej Izby Inżynierów Budownictwa i posiada wymagane ubezpieczenie od odpowiedzialności cywilnej.

Niniejsze zaświadczenie jest ważne do dnia 2016-12-31.

Zaświadczenie zostało wygenerowane elektronicznie i opatrzone bezpiecznym podpisem elektronicznym weryfikowanym przy pomocy ważnego kwalifikowanego certyfikatu w dniu 2015-11-19 roku przez:

Włodzimierz Draber, Przewodniczący Okręgowej Rady Wielkopolskiej Okręgowej Izby Inżynierów Budownictwa.

(Zgodnie art. 5 ust 2 ustawy z dnia 18 września 2001 r. o podpisie elektronicznym (Dz. U. 2001 Nr 130 poz. 1450) dane w postaci elektronicznej opatrzone bezpiecznym podpisem elektronicznym weryfikowanym przy pomocy ważnego kwalifikowanego certyfikatu są równoważne pod względem skutków prawnych dokumentom opatrzonym podpisami własnoręcznymi.)

* Weryfikację poprawności danych w niniejszym zaświadczeniu można sprawdzić za pomocą numeru weryfikacyjnego zaświadczenia na stronie Polskiej Izby Inżynierów Budownictwa www.piiib.org.pl lub kontaktując się z biurem właściwej Okręgowej Izby Inżynierów Budownictwa.

URZĄD WOJEWÓDZKI

Wydział Gospodarki Przestrzennej
ul. Wolności 18
60-967 POZNAŃ



Poznań, 1991-04-178

Nr 128/PW/91

DECYZJA O STWIERDZENIU PRZYGOTOWANIA ZAWODOWEGO
do pełnienia samodzielnych funkcji technicznych
w budownictwie

Na podstawie par. 4 ust. 1 i 2, par. 7 i par. 13
ust. 1 pkt 1 rozporządzenia Ministra Gospodarki Terenowej i Ochrony
Środowiska z dnia 20 lutego 1975 r. w sprawie samodzielnych funkcji
technicznych w budownictwie (Dz.U.Nr 8, poz. 46) stwierdza się, że :

Pan Rafał P I E C H O W I A K
magister inżynier architekt

urodzony dnia 20 kwietnia 1962 r. w Poznaniu posiada przygotowanie
zawodowe upoważniające do wykonywania samodzielnych funkcji

projektanta

w specjalności architektonicznej
w zakresie architektury

Pan Rafał P I E C H O W I A K

jest upoważniony do :

- sporządzania projektów w zakresie rozwiązań :
 - a/ architektonicznych wszelkich obiektów budowlanych,
 - b/ konstrukcyjno-budowlanych obiektów budowlanych w budownictwie osób fizycznych z wyłączeniem konstrukcji fundamentów głębokich i trudniejszych konstrukcji statycznie niewyznaczalnych,
- w budownictwie osób fizycznych - do kierowania, nadzorowania i kontrolowania budowy, kierowania i kontrolowania elementów budowlanych oraz oceniania i badania stanu technicznego obiektów budowlanych z wyłączeniem konstrukcji fundamentów głębokich i trudniejszych konstrukcji statycznie niewyznaczalnych.

BM/



mgr inż. Andrzej Nowak
Dyrektor Wydziału
Gospodarki Przestrzennej



IZBA ARCHITEKTÓW
RZECZYPOSPOLITEJ POLSKIEJ

Wielkopolska Okręgowa Rada Izby Architektów RP

ZAŚWIADCZENIE - ORYGINAŁ
(wypis z listy architektów)

Wielkopolska Okręgowa Rada Izby Architektów RP zaświadcza, że:

mgr inż. arch. Rafał Piechowiak

posiadający kwalifikacje zawodowe do pełnienia samodzielnych funkcji technicznych w budownictwie w specjalności architektonicznej i w zakresie posiadanych uprawnień nr **128/PW/91**, jest wpisany na listę członków Wielkopolskiej Okręgowej Izby Architektów RP pod numerem: **WP-0387**.

Członek czynny od: 01-06-2002 r.

Data i miejsce wygenerowania zaświadczenia: 11-04-2016 r. Poznań.

Zaświadczenie jest ważne do dnia: **31-12-2016 r.**

Podpisano elektronicznie w systemie informatycznym Izby Architektów RP przez:
Aleksandra Kornecką, Sekretarz Okręgowej Rady Izby Architektów RP.

Nr weryfikacyjny zaświadczenia:

WP-0387-4B17-93EE-FDY8-7E12

Dane zawarte w niniejszym zaświadczeniu można sprawdzić podając nr weryfikacyjny zaświadczenia w publicznym serwisie internetowym Izby Architektów: www.izbaarchitektow.pl lub kontaktując się bezpośrednio z właściwą Okręgową Izbą Architektów RP.



IZBA ARCHITEKTÓW
RZECZYPOSPOLITEJ POLSKIEJ

WIELKOPOLSKA OKRĘGOWA IZBA ARCHITEKTÓW
OKRĘGOWA KOMISJA KWALIFIKACYJNA

I.dz. 40 /WP-OIA/OKK/2009

Poznań, dnia 22 czerwca 2009 r.

sygnatura akt: WOIA-OKK/ 14 /2009

DECYZJA nr WP-OIA /OKK/ UpB/ 13 / 2009

Na podstawie art. 12 ust. 1 pkt 1 i ust. 2, art. 13 ust. 1 pkt 1 i art. 14 ust. 1 pkt 1 ustawy z dnia 7 lipca 1994 r. - Prawo budowlane (tekst jednolity: Dz. U. z 2003 r. Nr 207, poz. 2016; dalsze zmiany: Dz. U. z 2004 r. Nr 6, poz. 41, Nr 92, poz. 881, Nr 93, poz. 888 i Nr 96, poz. 959, z 2005 r. Nr 113, poz. 954, Nr 163, poz. 1362 i 1364 oraz Nr 169, poz. 1419 oraz z 2006 r. Nr 12, poz. 63), art. 11 i 24 ust. 1 pkt 2 ustawy z dnia 15 grudnia 2000 r. o samorządach zawodowych architektów, inżynierów budownictwa oraz urbanistów (Dz. U. z 2001 r. Nr 5, poz. 42, z 2002 r. Nr 23, poz. 221 i Nr 153, poz. 1271 i Nr 240, poz. 2052, z 2003 r. Nr 124, poz. 1152 i Nr 190, poz. 1864, z 2004 r. Nr 141, poz. 1492 oraz z 2005 r. Nr 150, poz. 1247), oraz art. 104 i 107 § 1 i 4 ustawy z dnia 14 czerwca 1960 r. - Kodeks postępowania administracyjnego (tekst jednolity: Dz. U. z 2000 r. Nr 98, poz. 1071; dalsze zmiany: Dz. U. z 2001 r. Nr 49, poz. 509, z 2002 r. Nr 113, poz. 984, Nr 153, poz. 1271, i Nr 169, poz. 1387, z 2003 r. Nr 130, poz. 1188, z 2004 r. Nr 162, poz. 1692 oraz z 2005 r. Nr 64, poz. 565 i Nr 78, poz. 682)

stwierdza się, że

Pan

mgr inż. arch. Sławomir Pawłowski

posiada odpowiednie wykształcenie techniczne i praktykę zawodową
i nadaje się

UPRAWNIENIA BUDOWLANE

w specjalności architektonicznej do projektowania bez ograniczeń

Decyzja niniejsza jako uwzględniająca w całości żądanie strony nie wymaga uzasadnienia.

Od decyzji przysługuje Pani/Panu odwołanie do Krajowej Komisji Kwalifikacyjnej Izby Architektów. Odwołanie wnosi się za pośrednictwem organu, który wydał decyzję tj. Okręgowej Komisji Kwalifikacyjnej Wielkopolskiej Okręgowej Izby Architektów, w terminie 14 dni od dnia doręczenia decyzji.



Przewodniczący Wielkopolskiej Okręgowej Komisji Kwalifikacyjnej

Andrzej J. Nowak
architekt

Strona 1 z 2

WIELKOPOLSKA OKRĘGOWA IZBA ARCHITEKTÓW
OKRĘGOWA KOMISJA KWALIFIKACYJNA

- | | | |
|-----------------------------------|----------------|------------------------|
| 1. Przewodniczący Komisji: | mgr inż. arch. | Andrzej Nowak |
| 2. Sekretarz Komisji: | mgr inż. arch. | Ewa Pawlicka - Garus |
| 3. Z-ca przewodniczącego komisji: | mgr inż. arch. | Jacek Buszkiewicz |
| 4. Członek Komisji: | mgr inż. arch. | Stefan Bajer |
| 5. Członek Komisji: | mgr inż. arch. | Małgorzata Matusiewicz |
| 6. Członek Komisji: | mgr inż. arch. | Stanisław Mikołajczak |
| 7. Członek Komisji: | mgr inż. arch. | Anna Plesińska |
| 8. Członek Komisji: | mgr inż. arch. | Eryk Sieński |
| 9. Członek Komisji: | mgr inż. arch. | Szymon Weyna |
| 10. Doradca prawny | mgr | Bartosz Guss |

(podpis)
(podpis)
(podpis)
(podpis)
(podpis)
(podpis)
(podpis)
(podpis)
(podpis)
(podpis)

Otrzymują:

- | | |
|--|----------------------------------|
| 1) Strona (wnioskodawca): arch. Sławomir Pawłowski | 63-000 Środa Wlkp, ul. Kwiatowa2 |
| 2) Główny Inspektor Nadzoru Budowlanego | 00-512 Warszawa ul. Krucza 38/42 |
| 3) Wielkopolska Okręgowa Rada Izby Architektów | 61-772 Poznań, Stary Rynek 56 |
| 4) <u>a.a</u> | |



IZBA ARCHITEKTÓW
RZECZYPOSPOLITEJ POLSKIEJ

Wielkopolska Okręgowa Rada Izby Architektów RP

ZAŚWIADCZENIE - ORYGINAŁ

(wypis z listy architektów)

Wielkopolska Okręgowa Rada Izby Architektów RP zaświadcza, że:

mgr inż. arch. Sławomir Pawłowski

posiadający kwalifikacje zawodowe do pełnienia samodzielnych funkcji technicznych w budownictwie w specjalności architektonicznej i w zakresie posiadanych uprawnień nr **WP-OIA/OKK/UpB/13/2009**,
jest wpisany na listę członków Wielkopolskiej Okręgowej Izby Architektów RP pod numerem: **WP-0738**.

Członek czynny od: 01-11-2009 r.

Data i miejsce wygenerowania zaświadczenia: 29-04-2016 r. Poznań.

Zaświadczenie jest ważne do dnia: **30-04-2017 r.**

Podpisano elektronicznie w systemie informatycznym Izby Architektów RP przez:
Aleksandra Kornecką, Sekretarz Okręgowej Rady Izby Architektów RP.

Nr weryfikacyjny zaświadczenia:

WP-0738-D734-F75B-B5B2-859F

Dane zawarte w niniejszym zaświadczeniu można sprawdzić podając nr weryfikacyjny zaświadczenia w publicznym serwisie internetowym Izby Architektów: www.izbaarchitektow.pl lub kontaktując się bezpośrednio z właściwą Okręgową Izbą Architektów RP.



WIELKOPOLSKA
OKRĘGOWA
IZBA
INŻYNIERÓW
BUDOWNICTWA

OKRĘGOWA KOMISJA KWALIFIKACYJNA

sygn. akt WOIB-OKK-SP-SW-0054-0055-257/2010

Poznań, dnia 21 grudnia 2010 r.

DECYZJA

Na podstawie art. 24 ust. 1 pkt 2 ustawy z dnia 15 grudnia 2000 r. o samorządach zawodowych architektów, inżynierów budownictwa oraz urbanistów (Dz. U. z 2001 r. Nr 5 poz. 43, z późn. zm.) i art. 12 ust. 1 pkt 1-5, art. 12 ust. 3 i 4, art. 13 ust. 1 pkt 1 i 2 oraz ust. 3 i 4, art. 14 ust. 1 pkt 4 ustawy z dnia 7 lipca 1994 r. Prawo budowlane (tekst jednolity: Dz. U. z 2006 r. Nr 156 poz. 1118 z późn. zm.) oraz § 23 ust. 1 rozporządzenia Ministra Transportu i Budownictwa z dnia 28 kwietnia 2006 r. w sprawie samodzielnych funkcji technicznych w budownictwie (Dz. U. Nr 83 poz. 578 z późn. zm.)

decyzją Okręgowej Komisji Kwalifikacyjnej WOIB
otrzymuje

Pan

Robert Piotr Ochowiak

magister inżynier

kierunek: Inżynieria Środowiska

urodzony dnia 01 czerwca 1971 r. we Wrześni

UPRAWNIENIA BUDOWLANE nr ewidencyjny WKP/0338/PWOS/10

do projektowania i kierowania robotami budowlanymi bez ograniczeń
w specjalności instalacyjnej w zakresie sieci, instalacji i urządzeń
ciepłotnych, wentylacyjnych, gazowych, wodociągowych i kanalizacyjnych

UZASADNIENIE

W związku z uwzględnieniem w całości żądania strony, na podstawie art. 107 § 4 k.p.a. odstępuje się od uzasadnienia decyzji. Zakres nadanych uprawnień budowlanych wskazano na odwrocie decyzji.

Powinno

1. Przedstawić do wykonania samodzielnych funkcji technicznych w budownictwie stanowić opis do centralnego rejestru Głównego Inspektora Nadzoru Budowlanego oraz wpis na listę członków właściwej izby samorządu zawodowego.
2. Od niniejszej decyzji służy odwołanie do Krajowej Komisji Kwalifikacyjnej Polskiej Izby Inżynierów Budownictwa w Warszawie, za pośrednictwem Wielkopolskiej Okręgowej Komisji Kwalifikacyjnej Wielkopolskiej Okręgowej Izby Inżynierów Budownictwa w Poznaniu w terminie 14 dni od daty jej doręczenia.



Skład orzekający
Okręgowej Komisji Kwalifikacyjnej

Przewodniczący dr inż. Daniel Pawlicki
Członek Komisji dr inż. Andrzej Barczyński
Członek Komisji mgr inż. Szczepan Mikurenda:


Na podstawie art.12 ust.1 pkt 1-5 oraz art. 13 ust.3 i 4 ustawy Prawo budowlane Pan Robert Piotr Ochowiak jest upoważniony w specjalności instalacyjnej w zakresie sieci, instalacji i urządzeń cieplnych, wentylacyjnych, gazowych, wodociągowych i kanalizacyjnych do:

- projektowania, sprawdzania projektów budowlanych w specjalności objętej niniejszymi uprawnieniami i sprawowania nadzoru autorskiego,
- kierowania budową lub innymi robotami budowlanymi,
- kierowania wytwarzaniem konstrukcyjnych elementów budowlanych oraz nadzoru i kontroli technicznej wytwarzania tych elementów,
- wykonywania nadzoru inwestorskiego,
- sprawowania kontroli technicznej utrzymania obiektów budowlanych

bez ograniczeń.

Zgodnie z § 23 ust.1 rozporządzenia Ministra Transportu i Budownictwa z dnia 28 kwietnia 2006 r. w sprawie samodzielnych funkcji technicznych w budownictwie, niniejsze uprawnienia budowlane uprawniają do projektowania obiektu budowlanego i kierowania robotami budowlanymi związanymi z obiektem budowlanym, takim jak: sieci i instalacje cieplne, wentylacyjne, gazowe, wodociągowe i kanalizacyjne, z doбором właściwych urządzeń w projekcie budowlanym oraz ich instalowaniem w procesie budowy lub remontu.

Na podstawie § 15 rozporządzenia Ministra Transportu i Budownictwa z dnia 28 kwietnia 2006 r. w sprawie samodzielnych funkcji technicznych w budownictwie, uprawnienia do projektowania stanowią podstawę do sporządzania projektu zagospodarowania działki lub terenu w zakresie w/w specjalności.

PRZEWODNICZĄCY
Okręgowej Komisji Kwalifikacyjnej
Wielkopolskiej Okręgowa Izba Inżynierów Budownictwa

dr inż. Daniel Piszczek

Otrzymują:

1. Pan Robert Piotr Ochowiak
63-000 Środa Wielkopolska, ul. Gen. Nila-Fiełdorfa 7
2. Okręgowa Rada Izby
3. Główny Inspektor Nadzoru Budowlanego
4. a/a



Zaświadczenie

o numerze weryfikacyjnym:

WKP-YZH-D82-XQJ *

Pan Robert Piotr Ochowiak o numerze ewidencyjnym WKP/IS/0082/11
adres zamieszkania ul. Gen. Nila-Fieldorfa 7, 63-000 Środa Wielkopolska
jest członkiem Wielkopolskiej Okręgowej Izby Inżynierów Budownictwa i posiada wymagane
ubezpieczenie od odpowiedzialności cywilnej.
Niniejsze zaświadczenie jest ważne do dnia 2017-04-30.

Zaświadczenie zostało wygenerowane elektronicznie i opatrzone bezpiecznym podpisem elektronicznym
weryfikowanym przy pomocy ważnego kwalifikowanego certyfikatu w dniu 2016-03-30 roku przez:

Włodzimierz Draber, Przewodniczący Okręgowej Rady Wielkopolskiej Okręgowej Izby Inżynierów Budownictwa.

(Zgodnie art. 5 ust 2 ustawy z dnia 18 września 2001 r. o podpisie elektronicznym (Dz. U. 2001 Nr 130 poz. 1450) dane w postaci elektronicznej opatrzone bezpiecznym podpisem elektronicznym weryfikowanym przy pomocy ważnego kwalifikowanego certyfikatu są równoważne pod względem skutków prawnych dokumentom opatrzonym podpisami własnoręcznymi.)

* Weryfikację poprawności danych w niniejszym zaświadczeniu można sprawdzić za pomocą numeru weryfikacyjnego zaświadczenia na stronie Polskiej Izby Inżynierów Budownictwa www.piib.org.pl lub kontaktując się z biurem właściwej Okręgowej Izby Inżynierów Budownictwa.



**Łódzka Okręgowa
Izba Inżynierów Budownictwa**
91-425 Łódź, ul. Północna 39
tel. (0-42) 632-97-39, fax (0-42) 630-56-39
NIP 725-18-49-050, REGON 473043690
**Łódzka Okręgowa Izba Inżynierów Budownictwa
Okręgowa Komisja Kwalifikacyjna**

Łódź, dnia 16 grudnia 2010 r.

OKK/7236/1990/10
sygn. akt. KK/D/7131/1487/10

DECYZJA

Na podstawie art. 24 ust. 1 pkt 2 Ustawy z dnia 15 grudnia 2000 r. o samorządach zawodowych architektów, inżynierów budownictwa oraz urbanistów (*Dz. U. z 2001 r., Nr 5, poz. 42 z późn. zm.*) i art. 12 ust. 1 pkt 1 i 5, art. 13 ust. 1 pkt 1 i ust. 4, art. 14 ust. 1 pkt 4 i ust. 3 pkt 1 Ustawy z dnia 7 lipca 1994 r. Prawo budowlane (*tekst jedn. Dz. U. z 2006 r., Nr 156, poz. 1118 z późn. zm.*), oraz § 11 ust. 1 pkt 1 Rozporządzenia Ministra Transportu i Budownictwa z dnia 28 kwietnia 2006 r. w sprawie samodzielnych funkcji technicznych w budownictwie (*Dz. U. z 2006 r., Nr 83, poz. 578*), oraz art. 104 Ustawy z dnia 14 czerwca 1960 r. Kodeks postępowania administracyjnego (*tekst jedn. Dz. U. z 2000 r., Nr 98, poz. 1071 z późn. zm.*),

Okręgowa Komisja Kwalifikacyjna Łódzkiej Okręgowej Izby Inżynierów Budownictwa n a d a j e

Panu Maciejowi Dzikowskiemu

magistrowi inżynierowi
kierunek inżynieria środowiska

urodzonemu dnia 24 grudnia 1972 r. w Koźminku

UPRAWNIENIA BUDOWLANE

numer ewidencyjny LOD/1487/POOS/10

**do projektowania bez ograniczeń
w specjalności instalacyjnej w zakresie sieci, instalacji i urządzeń
ciepłych, wentylacyjnych, gazowych, wodociągowych i kanalizacyjnych**

szczególony zakres uprawnień jest określony na odwrocie niniejszej decyzji

UZASADNIENIE

Okręgowa Komisja Kwalifikacyjna Łódzkiej Okręgowej Izby Inżynierów Budownictwa w Łodzi po ustaleniu na podstawie dokumentów złożonych w dniu 18 sierpnia 2010 r. stwierdziła, że spełnione zostały warunki w zakresie przygotowania zawodowego oraz na podstawie protokołów z postępowania kwalifikacyjnego oraz z przeprowadzonego egzaminu stwierdziła, że Pan Maciej Dzikowski posiada wymagane prawem wykształcenie i praktykę zawodową konieczną do uzyskania uprawnień budowlanych w ww. specjalności i uzyskał pozytywny wynik egzaminu na uprawnienia budowlane.

Mając powyższe na uwadze, Okręgowa Komisja Kwalifikacyjna Łódzkiej Okręgowej Izby Inżynierów Budownictwa w Łodzi orzekła jak w sentencji.

Pouczenie

Od niniejszej decyzji służy odwołanie do Krajowej Komisji Kwalifikacyjnej Polskiej Izby Inżynierów Budownictwa w Warszawie, za pośrednictwem Łódzkiej Okręgowej Izby Inżynierów Budownictwa w Łodzi, w terminie 14 dni od daty doręczenia decyzji.

Skład Orzekający Okręgowej Komisji Kwalifikacyjnej
Łódzkiej Okręgowej Izby Inżynierów Budownictwa:

Przewodniczący Składu Orzekającego OKK LOIIB
mgr inż. Zbigniew Cichoński

Członek Składu Orzekającego OKK LOIIB
mgr inż. Jan Gałązka

Członek Składu Orzekającego OKK LOIIB
mgr inż. Tomasz Kluska



Pan Maciej Dzikowski jest upoważniony do:

- 1) projektowania, sprawdzania projektów architektoniczno-budowlanych i sprawowania nadzoru autorskiego obiektu budowlanego takiego jak: sieci i instalacje ciepłne, wentylacyjne, gazowe, wodociągowe i kanalizacyjne, z doбором właściwych urządzeń w projekcie budowlanym, zgodnie z art. 14 ust. 3 pkt 1 Prawa budowlanego i § 23 ust. 1 Rozporządzenia MTiB;
- 2) sporządzania projektu zagospodarowania działki lub terenu, zgodnie z § 15 Rozporządzenia MTiB;
- 3) sprawowania kontroli technicznej utrzymania obiektów budowlanych, zgodnie z art. 13 ust. 4 Prawa budowlanego z zastrzeżeniem art. 62 ust. 5 Prawa budowlanego.

Skład Orzekający Okręgowej Komisji Kwalifikacyjnej
Łódzkiej Okręgowej Izby Inżynierów Budownictwa:

Przewodniczący Składu Orzekającego OKK ŁOIIB
mgr inż. Zbigniew Cichoński

Członek Składu Orzekającego OKK ŁOIIB
mgr inż. Jan Gałązka

Członek Składu Orzekającego OKK ŁOIIB
mgr inż. Tomasz Kluska



Otrzymują:

1. Maciej Dzikowski
ul. Łubinowa 16
99-300 Kutno;
2. Rada Łódzkiej Okręgowej Izby Inżynierów Budownictwa;
3. Główny Inspektor Nadzoru Budowlanego;
4. a/a.



Zaświadczenie

o numerze weryfikacyjnym:

ŁOD-AEY-YME-18D *


Pan Maciej DZIKOWSKI o numerze ewidencyjnym ŁOD/IS/2271/02
adres zamieszkania ul. Łubinowa 16, 99-300 Kutno
jest członkiem Łódzkiej Okręgowej Izby Inżynierów Budownictwa i posiada wymagane
ubezpieczenie od odpowiedzialności cywilnej.
Niniejsze zaświadczenie jest ważne od 2016-01-01 do 2016-12-31.

Zaświadczenie zostało wygenerowane elektronicznie i opatrzone bezpiecznym podpisem elektronicznym
weryfikowanym przy pomocy ważnego kwalifikowanego certyfikatu w dniu 2015-12-03 roku przez:

Barbara Malec, Przewodniczący Rady Łódzkiej Okręgowej Izby Inżynierów Budownictwa.

(Zgodnie art. 5 ust 2 ustawy z dnia 18 września 2001 r. o podpisie elektronicznym (Dz. U. 2001 Nr 130 poz. 1450) dane w postaci elektronicznej opatrzone bezpiecznym podpisem elektronicznym weryfikowanym przy pomocy ważnego kwalifikowanego certyfikatu są równoważne pod względem skutków prawnych dokumentom opatrzonym podpisami własnoręcznymi.)

* Weryfikację poprawności danych w niniejszym zaświadczeniu można sprawdzić za pomocą numeru weryfikacyjnego zaświadczenia na stronie Polskiej Izby Inżynierów Budownictwa www.piib.org.pl lub kontaktując się z biurem właściwej Okręgowej Izby Inżynierów Budownictwa.

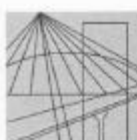

WIELKOPOLSKA
OKRĘGOWA
IZBA
INŻYNIERÓW
BUDOWNICTWA

OKRĘGOWA KOMISJA KWALIFIKACYJNA

sygn. akt: WOIB-OKK-EP-EW-0054-0055-130/2013

Poznań, dnia 11 czerwca 2013 r.

DECYZJA

Na podstawie art. 24 ust. 1 pkt 2 ustawy z dnia 15 grudnia 2000 r. o samorządach zawodowych architektów, inżynierów budownictwa oraz urbanistów (Dz. U. z 2001 r. Nr 5 poz. 42, z późn. zm.) i art. 12 ust. 1 pkt 1-5, art. 12 ust. 3 i 4, art. 13 ust. 1 pkt 1 i 2 oraz ust. 3 i 4, art. 14 ust. 1 pkt 5 ustawy z dnia 7 lipca 1994 r. Prawo budowlane (tekst jednolity: Dz. U. z 2010 r. Nr 243 poz. 1623 z późn. zm.) oraz § 24 ust. 1 rozporządzenia Ministra Transportu i Budownictwa z dnia 28 kwietnia 2006 r. w sprawie samodzielnych funkcji technicznych w budownictwie (Dz. U. Nr 83 poz. 578 z późn. zm.)

decyzją Okręgowej Komisji Kwalifikacyjnej WOIB
otrzymuje

Pan
Adam Samson

magister inżynier
kierunek: Elektrotechnika
urodzony dnia 09 stycznia 1981 r. w Środzie Wielkopolskiej

UPRAWNIENIA BUDOWLANE **nr ewidencyjny WKP/0197/PWOE/13**

do projektowania i kierowania robotami budowlanymi bez ograniczeń
w specjalności instalacyjnej w zakresie sieci, instalacji i urządzeń
elektrycznych i elektroenergetycznych

UZASADNIENIE

W związku z uwzględnieniem w całości żądania strony, na podstawie art. 107 § 4 K.p.a. odstępuje się od uzasadnienia decyzji. Zakres nadanych uprawnień budowlanych wskazano na odwrocie decyzji.

Pouczenie

1. Podstawą do wykonywania samodzielnych funkcji technicznych w budownictwie stanowi wpis do centralnego rejestru Głównego Inspektora Nadzoru Budowlanego oraz wpis na listę członków właściwej izby samorządu zawodowego.
2. Od niniejszej decyzji służy odwołanie do Krajowej Komisji Kwalifikacyjnej Polskiej Izby Inżynierów Budownictwa w Warszawie, za pośrednictwem Wielkopolskiej Okręgowej Komisji Kwalifikacyjnej Wielkopolskiej Okręgowej Izby Inżynierów Budownictwa w Poznaniu w terminie 14 dni od daty jej doręczenia.



Przewodniczący
Okręgowej Komisji Kwalifikacyjnej WOIB


dr inż. Daniel Pawlicki

Na podstawie art.12 ust.1 pkt 1-5 oraz art. 13 ust. 3 i 4 ustawy Prawo budowlane Pan Adam Samson jest upoważniony w specjalności instalacyjnej w zakresie sieci, instalacji i urządzeń elektrycznych i elektroenergetycznych do:

- projektowania, sprawdzania projektów budowlanych w specjalności objętej niniejszymi uprawnieniami i sprawowania nadzoru autorskiego,
- kierowania budową lub innymi robotami budowlanymi,
- kierowania wytwarzaniem konstrukcyjnych elementów budowlanych oraz nadzoru i kontroli technicznej wytwarzania tych elementów,
- wykonywania nadzoru inwestorskiego,
- sprawowania kontroli technicznej utrzymania obiektów budowlanych **bez ograniczeń.**

Zgodnie z § 24 ust.1 rozporządzenia Ministra Transportu i Budownictwa z dnia 28 kwietnia 2006 r. w sprawie samodzielnych funkcji technicznych w budownictwie, niniejsze uprawnienia budowlane upoważniają do projektowania obiektu budowlanego i kierowania robotami budowlanymi związanymi z obiektem budowlanym, takim jak: sieci, instalacje i urządzenia elektryczne i elektroenergetyczne, w tym kolejowe, trolejbusowe i tramwajowe sieci trakcyjne wraz z instalacjami i urządzeniami technicznymi zasilania i sterowania, w tym kolejowej, trolejbusowej i tramwajowej sieci trakcyjnej oraz elektrycznego ogrzewania rozjazdów.

Na podstawie § 15 rozporządzenia Ministra Transportu i Budownictwa z dnia 28 kwietnia 2006 r. w sprawie samodzielnych funkcji technicznych w budownictwie, uprawnienia do projektowania stanowią podstawę do sporządzania projektu zagospodarowania działki lub terenu w zakresie w/w specjalności.

Skład orzekający
Okręgowej Komisji Kwalifikacyjnej

Przewodniczący – dr inż. Daniel Pawlicki:

Członek Komisji – dr inż. Andrzej Barczyński.....

Członek Komisji – mgr inż. Szczepan Mikurenda:.....

Otrzymują:

1. Pan Adam Samson
63-000 Środa Wielkopolska, ul. Konopnickiej 13
2. Okręgowa Rada Izby
3. Główny Inspektor Nadzoru Budowlanego
4. a/a



Zaświadczenie

o numerze weryfikacyjnym:

WKP-KB1-WLP-VEV *

Pan Adam Samson o numerze ewidencyjnym WKP/IE/0278/13
adres zamieszkania ul. Konopnickiej 13, 63-000 Środa Wielkopolska
jest członkiem Wielkopolskiej Okręgowej Izby Inżynierów Budownictwa i posiada wymagane
ubezpieczenie od odpowiedzialności cywilnej.
Niniejsze zaświadczenie jest ważne do dnia 2017-08-31.


Zaświadczenie zostało wygenerowane elektronicznie i opatrzone bezpiecznym podpisem elektronicznym
weryfikowanym przy pomocy ważnego kwalifikowanego certyfikatu w dniu 2016-08-03 roku przez:

Włodzimierz Draber, Przewodniczący Okręgowej Rady Wielkopolskiej Okręgowej Izby Inżynierów Budownictwa.

(Zgodnie art. 5 ust 2 ustawy z dnia 18 września 2001 r. o podpisie elektronicznym (Dz. U. 2001 Nr 130 poz. 1450) dane w postaci
elektronicznej opatrzone bezpiecznym podpisem elektronicznym weryfikowanym przy pomocy ważnego kwalifikowanego certyfikatu są
równoważne pod względem skutków prawnych dokumentom opatrzonym podpisami własnoręcznymi.)

* Weryfikację poprawności danych w niniejszym zaświadczeniu można sprawdzić za pomocą numeru weryfikacyjnego zaświadczenia na
stronie Polskiej Izby Inżynierów Budownictwa www.pilb.org.pl lub kontaktując się z biurem właściwej Okręgowej Izby Inżynierów
Budownictwa.



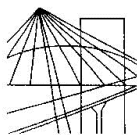

WIELKOPOLSKA
OKRĘGOWA
IZBA
INŻYNIERÓW
BUDOWNICTWA

OKRĘGOWA KOMISJA KWALIFIKACYJNA

sygn. akt: WOIB-OKK-EP-EW-0054-0055-92/2012

Poznań, dnia 20 czerwca 2012 r.

DECYZJA

Na podstawie art. 24 ust. 1 pkt 2 ustawy z dnia 15 grudnia 2000 r. o samorządach zawodowych architektów, inżynierów budownictwa oraz urbanistów (Dz. U. z 2001 r. Nr 5 poz. 42, z późn. zm.) i art. 12 ust. 1 pkt 1-5, art. 12 ust. 3 i 4, art. 13 ust. 1 pkt 1 i 2 oraz ust. 3 i 4, art. 14 ust. 1 pkt 5 ustawy z dnia 7 lipca 1994 r. Prawo budowlane (tekst jednolity: Dz. U. z 2010 r. Nr 243 poz. 1623 z późn. zm.) oraz § 24 ust. 1 rozporządzenia Ministra Transportu i Budownictwa z dnia 28 kwietnia 2006 r. w sprawie samodzielnych funkcji technicznych w budownictwie (Dz. U. Nr 83 poz. 578 z późn. zm.)

decyzją Okręgowej Komisji Kwalifikacyjnej WOIB
otrzymuje

Pan
Łukasz Henryk Matuszewski
magister inżynier
kierunek: Elektrotechnika
urodzony dnia 15 lipca 1980 r. w Brodnicy

UPRAWNIENIA BUDOWLANE nr ewidencyjny WKP/0175/PWOE/12


**do projektowania i kierowania robotami budowlanymi bez ograniczeń
w specjalności instalacyjnej w zakresie sieci, instalacji i urządzeń
elektrycznych i elektroenergetycznych**

UZASADNIENIE

W związku z uwzględnieniem w całości żądania strony, na podstawie art. 107 § 4 K.p.a. odstępuje się od uzasadnienia decyzji. Zakres nadanych uprawnień budowlanych wskazano na odwrocie decyzji.

Pouczenie

1. Podstawą do wykonywania samodzielnych funkcji technicznych w budownictwie stanowi wpis do centralnego rejestru Głównego Inspektora Nadzoru Budowlanego oraz wpis na listę członków właściwej izby samorządu zawodowego.
2. Od niniejszej decyzji służy odwołanie do Krajowej Komisji Kwalifikacyjnej Polskiej Izby Inżynierów Budownictwa w Warszawie, za pośrednictwem Wielkopolskiej Okręgowej Komisji Kwalifikacyjnej Wielkopolskiej Okręgowej Izby Inżynierów Budownictwa w Poznaniu w terminie 14 dni od daty jej doręczenia.

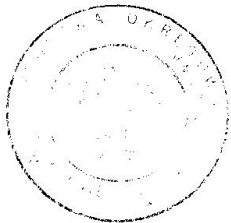

Przewodniczący
Okręgowej Komisji Kwalifikacyjnej WOIB

dr inż. Daniel Pawlicki

Na podstawie art.12 ust.1 pkt 1-5 oraz art. 13 ust. 3 i 4 ustawy Prawo budowlane Pan Łukasz Henryk Matuszewski jest upoważniony w specjalności instalacyjnej w zakresie sieci, instalacji i urządzeń elektrycznych i elektroenergetycznych do:

- projektowania, sprawdzania projektów budowlanych w specjalności objętej niniejszymi uprawnieniami i sprawowania nadzoru autorskiego,
- kierowania budową lub innymi robotami budowlanymi,
- kierowania wytwarzaniem konstrukcyjnych elementów budowlanych oraz nadzoru i kontroli technicznej wytwarzania tych elementów,
- wykonywania nadzoru inwestorskiego,
- sprawowania kontroli technicznej utrzymania obiektów budowlanych

bez ograniczeń.

Zgodnie z § 24 ust.1 rozporządzenia Ministra Transportu i Budownictwa z dnia 28 kwietnia 2006 r. w sprawie samodzielnych funkcji technicznych w budownictwie, niniejsze uprawnienia budowlane uprawniają do projektowania obiektu budowlanego i kierowania robotami budowlanymi związanymi z obiektem budowlanym, takim jak: sieci, instalacje i urządzenia elektryczne i elektroenergetyczne, w tym kolejowe, trolejbusowe i tramwajowe sieci trakcyjne wraz z urządzeniami do zasilania i sterowania.

Na podstawie § 15 rozporządzenia Ministra Transportu i Budownictwa z dnia 28 kwietnia 2006 r. w sprawie samodzielnych funkcji technicznych w budownictwie, uprawnienia do projektowania stanowią podstawę do sporządzania projektu zagospodarowania działki lub terenu w zakresie w/w specjalności.

Skład orzekający
Okręgowej Komisji Kwalifikacyjnej

Przewodniczący – dr inż. Daniel Pawlicki:

Członek Komisji – dr inż. Andrzej Barczyński:

Członek Komisji – mgr inż. Szczepan Mikurenda:

Otrzymują:

1. Pan Łukasz Henryk Matuszewski
62-070 Konarzewo, ul. Wspólna 3
2. Okręgowa Rada Izby
3. Główny Inspektor Nadzoru Budowlanego
4. a/a



Zaświadczenie

o numerze weryfikacyjnym:

WKP-I7V-8Q1-IXT *

Pan Łukasz Henryk Matuszewski o numerze ewidencyjnym WKP/IE/0348/12
adres zamieszkania Konarzewo ul. Wspólna 3, 62-070 Dopiewo
jest członkiem Wielkopolskiej Okręgowej Izby Inżynierów Budownictwa i posiada wymagane
ubezpieczenie od odpowiedzialności cywilnej.
Niniejsze zaświadczenie jest ważne do dnia 2017-09-30.

Zaświadczenie zostało wygenerowane elektronicznie i opatrzone bezpiecznym podpisem elektronicznym
weryfikowanym przy pomocy ważnego kwalifikowanego certyfikatu w dniu 2016-08-02 roku przez:

Włodzimierz Draber, Przewodniczący Okręgowej Rady Wielkopolskiej Okręgowej Izby Inżynierów Budownictwa.

(Zgodnie art. 5 ust 2 ustawy z dnia 18 września 2001 r. o podpisie elektronicznym (Dz. U. 2001 Nr 130 poz. 1450) dane w postaci
elektronicznej opatrzone bezpiecznym podpisem elektronicznym weryfikowanym przy pomocy ważnego kwalifikowanego certyfikatu są
równoważne pod względem skutków prawnych dokumentom opatrzonym podpisami własnoręcznymi.)

* Weryfikację poprawności danych w niniejszym zaświadczeniu można sprawdzić za pomocą numeru weryfikacyjnego zaświadczenia na
stronie Polskiej Izby Inżynierów Budownictwa www.pilb.org.pl lub kontaktując się z biurem właściwej Okręgowej Izby Inżynierów
Budownictwa.



URZĄD WOJEWÓDZKI
w Poznaniu
Wydział Planowania Przestrzennego,
Urbanistyki, Architektury i Nadzoru Budowl.
61-712 Poznań Al. Stalingradzka 18

Poznań, dnia 22. 04. 1987 r.

Nr 191/87/Pw

Decyzja o stwierdzeniu przygotowania zawodowego

do pełnienia samodzielnych funkcji technicznych
w budownictwie

Na podstawie § 2 ust. 2, pkt 2, § 5 ust. 2, § 7 i § 13 ust. 1 pkt. 3 lit. b
rozporządzenia Ministra Gospodarki Terenowej i Ochrony Środowiska z dnia 29 lutego 1975 r. w spra-
wie samodzielnych funkcji technicznych w budownictwie (Dz. U. Nr 8, poz. 46) stwierdza się, że:

Obywatel(ka): Hieronim KRZYSZTOFIAK

(imię i nazwisko)

technik drogowy

(tytuł naukowy — zawodowy)

urodzony(a) dnia 30 lipca 1947 r. w Srodzie

posiada przygotowanie zawodowe upoważniające do wykonywania samodzielnych funkcji

projektanta oraz kierownika budowy i robót

(rodzaj funkcji)

w specjalności konstrukcyjno — inżynierskiej

(rodzaj specjalności techniczno-budowlanej)

w zakresie dróg i lotniskowych dróg startowych oraz manipulacyjnych

(specjalizacja zawodowa)

Obywatel(ka) Hieronim Krzysztofiak
(imię i nazwisko)

jest upoważniony(a) do:

- 1/ sporządzania projektów budowli dróg, lotniskowych dróg startowych i manipulacyjnych, typowych przepustów i mostów – o powszechnie znanych rozwiązaniach konstrukcyjnych i schematach technicznych,
 - 2/ kierowania, nadzorowania i kontrolowania budowy i robót, kierowania i kontrolowania wytwarzania konstrukcyjnych elementów budowlanych oraz oceniania i badania stanu technicznego w zakresie budowli dróg, lotniskowych dróg startowych i manipulacyjnych, typowych przepustów i mostów – o powszechnie znanych rozwiązaniach konstrukcyjnych.
-
-

Główny Inżynier
[Podpis]



m.p.

(podpis i pieczęć)



Zaświadczenie
o numerze weryfikacyjnym:
WKP-QH1-TBT-K9R *

Pan Hieronim Krzysztofiak o numerze ewidencyjnym WKP/BD/2539/01
adres zamieszkania ul. Kilińskiego 36/18, 63-000 Środa Wlkp.
jest członkiem Wielkopolskiej Okręgowej Izby Inżynierów Budownictwa i posiada wymagane
ubezpieczenie od odpowiedzialności cywilnej.
Niniejsze zaświadczenie jest ważne do dnia 2016-12-31.

Zaświadczenie zostało wygenerowane elektronicznie i opatrzone bezpiecznym podpisem elektronicznym
weryfikowanym przy pomocy ważnego kwalifikowanego certyfikatu w dniu 2015-12-11 roku przez:

Włodzisław Draber, Przewodniczący Okręgowej Rady Wielkopolskiej Okręgowej Izby Inżynierów Budownictwa.

[Zgodnie art. 5 ust. 2 ustawy z dnia 18 września 2001 r. o podpisie elektronicznym (Dz. U. 2001 Nr 110 poz. 1450) dane w postaci
elektronicznej opatrzone bezpiecznym podpisem elektronicznym weryfikowanym przy pomocy ważnego kwalifikowanego certyfikatu są
równoważne pod względem skutków prawnych dokumentom opatrzonym podpisami własnoręcznymi.]

* Weryfikację poprawności danych w niniejszym zaświadczeniu można sprawdzić za pomocą numeru weryfikacyjnego zaświadczenia na
stronie Polskiej Izby Inżynierów Budownictwa www.piiib.org.pl lub kontaktując się z biurem właściwej Okręgowej Izby Inżynierów
Budownictwa.



WIELKOPOLSKA
OKRĘGOWA
IZBA
INŻYNIERÓW
BUDOWNICTWA

OKRĘGOWA KOMISJA KWALIFIKACYJNA

sygn. akt WOIB-OKK-DP-0054-122/2014

Poznań, dnia 10 czerwca 2014 r.

DECYZJA

Na podstawie art. 24 ust. 1 pkt 2 ustawy z dnia 15 grudnia 2000 r. o samorządach zawodowych architektów, inżynierów budownictwa oraz urbanistów (Dz.U. z 2001 r. Nr 5 poz. 42, z późn. zm.) i art. 12 ust. 1 pkt 1, art. 12 ust. 3 i 4, art. 13 ust. 1 pkt 1, oraz ust. 4, art. 14 ust. 1 pkt 2a ustawy z dnia 7 lipca 1994 r. Prawo budowlane (tekst jednolity: Dz. U. z 2013 r. poz. 1409 z późn. zm.) oraz § 18 ust. 1 rozporządzenia Ministra Transportu i Budownictwa z dnia 28 kwietnia 2006 r. w sprawie samodzielnych funkcji technicznych w budownictwie (Dz. U. Nr 83 poz. 578 z późn. zm.)

decyzją Okręgowej Komisji Kwalifikacyjnej WOIB
otrzymuje

Pan

Marek Władysław Macedulski

magister inżynier

kierunek: Budownictwo

urodzony dnia 26 października 1985 r. w Poznaniu

UPRAWNIENIA BUDOWLANE nr ewidencyjny WKP/0077/POOD/14

do projektowania bez ograniczeń
w specjalności drogowej

UZASADNIENIE

W związku z uwzględnieniem w całości żądania strony, na podstawie art. 107 § 4 K.p.a. odstępuje się od uzasadnienia decyzji. Zakres nadanych uprawnień budowlanych wskazano na odwrocie decyzji.

Pouczenie

1. Podstawą do wykonywania samodzielnych funkcji technicznych w budownictwie stanowi wpis do centralnego rejestru Głównego Inspektora Nadzoru Budowlanego oraz wpis na listę członków właściwej izby samorządu zawodowego.
2. Od niniejszej decyzji służy odwołanie do Krajowej Komisji Kwalifikacyjnej Polskiej Izby Inżynierów Budownictwa w Warszawie, za pośrednictwem Wielkopolskiej Okręgowej Izby Inżynierów Budownictwa w Poznaniu w terminie 14 dni od daty jej doręczenia.



Przewodniczący
Okręgowej Komisji Kwalifikacyjnej WOIB

Buczkowski

prof. dr hab. inż. Wiesław Buczkowski

Na podstawie art.12 ust.1 pkt 1 i 5 ustawy Prawo budowlane Pan Marek Władysław Macedulski jest upoważniony w specjalności drogowej do:


- projektowania, sprawdzania projektów budowlanych w specjalności objętej niniejszymi uprawnieniami i sprawowania nadzoru autorskiego,
- sprawowania kontroli technicznej utrzymania obiektów budowlanych **bez ograniczeń.**

Zgodnie z § 18 ust.1 rozporządzenia Ministra Transportu i Budownictwa w sprawie samodzielnych funkcji technicznych w budownictwie, niniejsze uprawnienia budowlane uprawniają do projektowania obiektu budowlanego, takiego jak:


- droga, w rozumieniu przepisów o drogach publicznych, z wyłączeniem drogowych obiektów inżynierskich oprócz przepustów,
- droga dla ruchu i postoju statków powietrznych oraz przepust.

Na podstawie § 15 rozporządzenia Ministra Transportu i Budownictwa z dnia 28 kwietnia 2006 r. w sprawie samodzielnych funkcji technicznych w budownictwie, uprawnienia do projektowania stanowią podstawę do sporządzania projektu zagospodarowania działki lub terenu w zakresie w/w specjalności.

Skład orzekający
Okręgowej Komisji Kwalifikacyjnej

Przewodniczący – prof. dr hab. inż. Wiesław Buczkowski: 

Członek Komisji – dr inż. Andrzej Barczyński: 

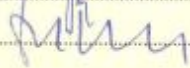Członek Komisji – dr inż. Daniel Pawlicki: 

Otrzymują:

1. Pan Marek Władysław Macedulski
61-249 Poznań os. Stare Żegrze 42/4
2. Okręgowa Rada Izby
3. Główny Inspektor Nadzoru Budowlanego
- 4.a/a



Zaświadczenie

o numerze weryfikacyjnym:

WKP-VJE-TCL-CH6 *

Pan Marek Macedulski o numerze ewidencyjnym WKP/BD/0363/14
adres zamieszkania os. Stare Żegrze 42/4, 61-249 Poznań
jest członkiem Wielkopolskiej Okręgowej Izby Inżynierów Budownictwa i posiada wymagane
ubezpieczenie od odpowiedzialności cywilnej.
Niniejsze zaświadczenie jest ważne do dnia 2017-10-31.

Zaświadczenie zostało wygenerowane elektronicznie i opatrzone bezpiecznym podpisem elektronicznym
weryfikowanym przy pomocy ważnego kwalifikowanego certyfikatu w dniu 2016-10-11 roku przez:

Włodzimierz Draber, Przewodniczący Okręgowej Rady Wielkopolskiej Okręgowej Izby Inżynierów Budownictwa.

(Zgodnie art. 5 ust 2 ustawy z dnia 18 września 2001 r. o podpisie elektronicznym (Dz. U. 2001 Nr 130 poz. 1450) dane w postaci elektronicznej opatrzone bezpiecznym podpisem elektronicznym weryfikowanym przy pomocy ważnego kwalifikowanego certyfikatu są równoważne pod względem skutków prawnych dokumentom opatrzonym podpisami własnoręcznymi.)

* Weryfikację poprawności danych w niniejszym zaświadczeniu można sprawdzić za pomocą numeru weryfikacyjnego zaświadczenia na stronie Polskiej Izby Inżynierów Budownictwa www.pilb.org.pl lub kontaktując się z biurem właściwej Okręgowej Izby Inżynierów Budownictwa.



5. ARCHITEKTURA I KONSTRUKCJA

5.1. Przedmiot opracowania

Przedmiotem niniejszego opracowania jest projekt wykonawczy „punktu selektywnego zbierania odpadów komunalnych wraz z niezbędną infrastrukturą dla Miasta Piły” zwany dalej „PSZOK”.

Lokalizacja inwestycji: Miasto Piła, obręb 0008 Piła, działka ewidencyjna: 442.

Z działki 442 zostanie wydzielony obszar ogrodzony siatką o powierzchni do ok. 3 921 m², z czego obszar o powierzchni ok. 2 610 m² zostanie utwardzony kostką brukową.

Punkt Selektywnego Zbierania Odpadów Komunalnych stanowiący w myśl prawa budowlanego kategorię obiektu XXII, należy do grupy placów składowych postojowych, parkingów i nie jest składowiskiem odpadów w rozumieniu ustawy o odpadach.

Zakres opracowania obejmuje projekt zagospodarowania terenu wraz ze wszystkimi jego elementami, projekt architektoniczno-budowlany, projekty branżowe (branża drogowa, elektryczna i instalacyjna oraz sporządzenie informacji BIOZ). Zakres opracowania nie obejmuje przyłączy wodociągowego, kanalizacyjnego ani elektroenergetycznego.

5.2. Inwestor

Inwestorem przedmiotowej inwestycji jest Związek Międzygminny „Piłski Region Gospodarki Odpadami Komunalnymi”, ul. Dąbrowskiego 8, 64-920 Piła.

5.3. Własność obiektu

Działki ewidencyjne na których będzie przebiegać inwestycja stanowią własność Gminy Piła. Na podstawie umowy użyczenia inwestor (Związek Międzygminny „Piłski Region Gospodarki Odpadami Komunalnymi”) otrzymał prawo do dysponowania częścią działki 442, na której planowane jest to przedsięwzięcie.

5.4. Cel i zakres opracowania

Przedmiotem planowanej inwestycji jest budowa punktu selektywnego zbierania odpadów komunalnych. Głównym celem projektowanej inwestycji, jest stworzenie optymalnych warunków do selektywnego zbierania odpadów komunalnych, ich magazynowania w sposób bezpieczny dla środowiska oraz docelowego zagospodarowania w sposób zgodny z obowiązującymi przepisami. Powyższe będzie realizowane przez rozdzielenie (segregację) odpadów komunalnych na wymagane frakcje w momencie ich powstawania tj. segregację odpadów „u źródła”. Mieszkaniec gminy będzie prowadził selekcję wytworzonych przez siebie odpadów celem wydzielenia z nich odpowiednich frakcji. Następnie wydzielone odpady będzie odwoził do punktu selektywnego zbierania odpadów komunalnych. Projektowany punkt selektywnego zbierania odpadów komunalnych będzie obsługiwał mieszkańców Miasta Piły.

Konieczność budowy punktu wynika też z art. 3 ust. 2 pkt 6 ustawy z dnia 13 września 1996 r. o utrzymaniu czystości i porządku w gminach, każda gmina ma obowiązek zapewnić czystość i porządek na swoim terenie i tworzyć warunki niezbędne do ich utrzymania poprzez konieczność tworzenia punktów selektywnego zbierania odpadów komunalnych w sposób zapewniający łatwy dostęp dla wszystkich mieszkańców gminy.

Podstawa opracowania:

Przy opracowaniu projektu wykonawczego, wykorzystano następujące materiały:

- obowiązujące przepisy prawa i normy techniczne,
- projekt budowlany,
- mapa sytuacyjno-wysokościowa terenu planowanej inwestycji,
- decyzja o środowiskowych uwarunkowaniach,
- decyzja o ustaleniu lokalizacji inwestycji celu publicznego
- pozwolenie wodnoprawne.

Opis i plan zagospodarowania terenu

Dane ewidencyjne

Obiekt:	Budowa punktu selektywnego zbierania odpadów komunalnych wraz z niezbędną infrastrukturą dla Miast Piły
Inwestor:	Związek Międzygminny „Piłski Region Gospodarki Odpadami Komunalnymi”, ul. Dąbrowskiego 8, 64-920 Piła
Adres:	Działka 442, obręb 0008 Piła, jednostka ewidencyjna 301901_1 Piła- miasto

Zakres zagospodarowania terenu

W ramach inwestycji na działce o nr ew. 442 powstanie plac utwardzony. Plac zostanie ogrodzony, oświetlony i skanalizowany. Na placu zostanie posadowiona najazdowa rampa samochodowa, rozstawione zostaną kontenery na odpady, wyznaczone zostaną pasy ruchu, miejsca postojowe i rozładunkowe. Na terenie będą również wykonane elementy uzbrojenia podziemnego jak kanalizacja, instalacja wodociągowa i instalacja elektroenergetyczna.

Inwestycja będzie miała dostęp do drogi publicznej (ulicy Philipsa) przez działkę drogową 456 (ulicę Prześwit). Na placu utwardzonym należy zastosować oznakowanie poziome oddzielające obszar ruchu pojazdów, magazynowania odpadów oraz miejsca postojowe.

Istniejący stan zagospodarowania działki

Działka o numerze ewidencyjnym 442 na której planowana jest budowa placu w chwili obecnej nieużytek. Przedmiotowy teren nie wymaga, specjalnego przygotowania do realizacji inwestycji takiego jak wyburzenia i dostosowanie innych obiektów budowlanych. Konieczne są prace niwelacyjne w niewielkim zakresie. Nie przewiduje się wycinki drzew. Projektowany PSZOK zlokalizowany jest na terenie przemysłowym, wykorzystywanym jako zaplecze magazynowe. Obszar ten od wielu lat skojarzony jest z działalnością związaną z gospodarką odpadową.

Projektowane zagospodarowanie terenu

Projektowany PSZOK stanowić będzie ogrodzony, skanalizowany, oświetlony plac utwardzony, wyposażony w pojemniki i kontenery do zbiórki odpadów oraz kontener socjalno-biurowy. Zasadniczo głównymi robotami dostosowującymi przedmiotowy teren dla potrzeb przyszłej eksploatacji planowanego przedsięwzięcia będą prace związane z wykonaniem utwardzenia placu oraz niezbędnych instalacji wewnętrznych. W pierwszej kolejności na przedmiotowym terenie należy wykonać prace instalacyjne (uzbrojenie terenu), obejmujące niżej wymieniony zakres przedmiotowy:

- instalację kanalizacji (odprowadzenie ścieków przemysłowych oraz bytowych z kontenera socjalno-biurowego do kanalizacji sanitarnej DN 300 przy ulicy Philipsa);
- instalację kanalizacji deszczowej (odprowadzenie wód deszczowych i opadowych) po podczyszczeniu w separatorze i osadniku wprowadzone zostaną do kanalizacji deszczowej DN 300zloaklizowanej w ulicy Philipsa.
- instalację wodociągową na cele socjalne oraz ppoż. (podłączenie hydrantu oraz kontenera socjalno-biurowego do rurociągu DN 250 zlokalizowanego przy ulicy Philipsa);
- instalację elektryczną – na cele oświetleniowe placu oraz podłączenie kontenera socjalno-biurowego, rampy oraz kontenera wagowego.

Teren budowy zlokalizowany jest w granicach administracyjnych Gminy Piła. Lokalizację projektowanego punktu selektywnego zbierania odpadów komunalnych przedstawiono w części rysunkowej. Na powierzchni placu utwardzonego zostanie wykonana nawierzchnia utwardzona z betonowej kostki brukowej. Teren punktu zostanie ogrodzony, ogrodzenie zostanie wyposażone w bramę wjazdową. Teren punktu obejmuje powierzchnię do ok. 3 921 m² przewidzianych pod infrastrukturę techniczną – zbiórkę odpadów komunalnych. Dla tego obszaru przewidziano 13 miejsc postojowych dla samochodów osobowych (w tym jedno miejsce postojowe dostosowane do potrzeb osób niepełnosprawnych poruszających się na wózkach inwalidzkich).

Inwestycja w zakresie budowy samego placu – punktu selektywnego zbierania odpadów komunalnych, ze względu na fakt iż swoim zakresem obejmuje zbiórkę złomu, wymagała uzyskania decyzji o środowiskowych uwarunkowaniach.

W celu odprowadzenia ścieków przemysłowych z terenu rozładunku i magazynowania odpadów (a więc obszarów na terenie których powstają wody odciekowe z miejsc magazynowania odpadów) przyjęto ukształtowanie placu w kierunku wpustów (kratek ściekowych). Ścieki przemysłowe oraz ścieki bytowe odprowadzane są do kanalizacji sanitarnej zlokalizowanej w ulicy Philipsa. Opracowanie projektu przyłącza kanalizacji sanitarnej według odrębnego opracowania.

Wody opadowe odprowadzone zostaną do wpustów ulicznych, a następnie do kanalizacji deszczowej. Miejsce wpięcia to rurociąg DN 300 zlokalizowany w ulicy Philipsa.

Dostawę energii elektrycznej zapewni projektowane przyłączenie do istniejącej sieci.

Ze względu na konstrukcje punktu, nie przewiduje się dodatkowych ułatwień dla osób niepełnosprawnych, w przypadku gdy mieszkaniec nie będzie w stanie umieścić danego odpady w odpowiednim kontenerze lub pojemniku, pomocy udzieli mu obsługa punktu.

Funkcja obiektu budowlanego, sposób jego dostosowania do krajobrazu i otaczającej zabudowy oraz sposób spełnienia wymagań, o których mowa w art. 5 ust. 1 ustawy Prawo budowlane. Planowany kontener socjalno-biurowy jak i punkt jako całość spełniać będzie wymagania bezpieczeństwa konstrukcji, bezpieczeństwa pożarowego, bezpieczeństwa użytkowania, odpowiednich warunków higienicznych i zdrowotnych oraz ochrony środowiska. W ramach przedmiotowego przedsięwzięcia nie przewiduje się uciążliwej emisji hałasu lub drgań, nie przewiduje się więc specjalnych zabezpieczeń związanych z ochroną przed hałasem i drganiami. Ze względu na kubaturę obiektu przewiduje się ogrzewanie elektryczne co pozwoli na racjonalizację użytkowania energii. Warunki użytkowe wewnątrz kontenera związane są z przeznaczeniem obiektu – pomieszczeniem socjalno-biurowym dla pracownika punktu.

Planowane do wykorzystania kontenery są standardowymi rozwiązaniami stosowanym w obiektach tego typu, pozwalają na utrzymania właściwego stanu technicznego. Kontener socjalno-biurowy oraz kontener wagowy stanowią będą zaplecze socjalno-biurowe pracownika punktu, nie będzie stanowił obiektu użyteczności publicznej, nie przewiduje się więc dostosowania do korzystania z niego przez osoby niepełnosprawne, w szczególności poruszające się na wózkach inwalidzkich. Plac magazynowy stanowić będzie obszar po którym poruszać się będą pojazdy mieszkańców, ze względu na płaską konstrukcję sam plac dostosowany jest do korzystania dla osób niepełnosprawnych, w szczególności poruszających się na wózkach inwalidzkich. Niemniej sam proces umieszczania odpadów w pojemnikach i kontenerach – ze względu na zastosowanie standardowych, powszechnie używanych

pojemników – stanowić może problem, w takiej sytuacji mieszkańiec uzyska pomoc pracownika punktu. Projektując kontener socjalno-biurowy jak i cały obiekt uwzględniono warunki bezpieczeństwa i higieny pracy. Ze względu na charakter i przeznaczenie budynku nie przewiduje się specjalnych rozwiązań związanych z ochroną ludności, zgodnie z wymaganiami obrony cywilnej, ochroną obiektów wpisanych do rejestru zabytków oraz obiektów objętych ochroną konserwatorską. Kontener został usytuowany na działce budowlanej w sposób zgodny z przepisami Prawa budowlanego oraz przepisami szczegółowymi. Ze względu na charakter obiektu jako całości oraz faktu iż oddziaływanie przedmiotowego przedsięwzięcia zamyka się w granicach działek objętych opracowaniem nie występuje ryzyko oddziaływania na interesy osób trzecich. Dla przedmiotowego przedsięwzięcia zapewniono dostępu do drogi publicznej. Warunki bezpieczeństwa i ochrony zdrowia osób przebywających na terenie budowy określono w rozdziale 6. „Informacja dotycząca bezpieczeństwa i ochrony zdrowia”.

Sposób zagospodarowania mas ziemnych

Masy ziemne z wykopów w postaci piasków będą wykorzystane do zniwelowania terenu, nadmiar zostanie wywieziony poza teren inwestycji przez odpowiednie firmy posiadające do tego odpowiednie kwalifikacje i uprawnienia.

Kategoria geotechniczna projektowanego obiektu, układ konstrukcyjny, założenia

Grunty na którym ma zostać zrealizowana inwestycja znajdują się na terenie miejskim. Dla wykazania przydatności gruntów dla celów planowanej budowy wykonano odwierty geotechniczne wraz z sondowaniem dynamicznym.

Wyniki badań wskazują, że budowa geologiczna podłoża jest prosta i przedstawia się w następujący sposób:

- gleba próchnicza (piaski drobne z humusem oraz piaski drobne z humusem i ze śmieciami) nawiercone ciągłą warstwą od powierzchni terenu do głębokości ca: 0,3 – 0,4m p.p.t.,
- grunty nośne, wykształcone są w postaci osadów sypkich akumulacji wodno – lodowcowej, reprezentowanych przez piaski drobne oraz piaski drobne z humusem. Występują w postaci ciągłej warstwy, zalegającej ze stropem na głębokości 0,3 – 0,4m p.p.t. i wierceniami do głębokości 2,0 m p.p.t., spąg nie został przewiercony

Podczas wykonywanych wierceń nie stwierdzono występowania wody gruntowej.

Zgodnie z rozporządzeniem z dnia 25 kwietnia 2012 r. w sprawie ustalenia geotechnicznych warunków posadowienia obiektów budowlanych ustalono:

- proste warunki geotechniczne,
- pierwsza kategoria geotechniczna.

Konstrukcję budynku zaprojektowano zgodnie między innymi z następującymi normami:

- | | |
|---|---|
| • PN-81/B-02020 | Grunty budowlane. Posadowienie bezpośrednie budowli. Obliczenia statyczne i projektowanie |
| • PN – 82/B – 02000;/ B – 02001;/ B – 02003 | Obciążenia budowli |
| • PN – 90/B – 03200 | Konstrukcje stalowe |
| • PN – 84/B – 03264 | Konstrukcje betonowe, żelbetowe i sprężone |
| • PN – 87/B – 03002 | Konstrukcje murowe |

Rampa

Najazdowa rampa rozładunkowa służyć będzie mieszkańcom do wygodnego i bezpiecznego umieszczania odpadów od góry do kontenerów wysokich (2-2,5 m wysokości). Na rampę wjeżdżać będą mogły pojazdy osobowe oraz pojazdy osobowe z przyczepami. Najazd na rampę odbywać się będzie poprzez zaprojektowane dwie pochylnie. W celu zmniejszenia kolizyjności zleca się aby zaznaczyć, która pochylnia ma służyć jako wjazd na rampę, a która jako zjazd. Po wjechaniu na rampę samochodu, zatrzyma się on w oznaczonych miejscach. Szerokość rampy musi pozwalać na swobodne wyjście z samochodu. Na krawędzi rampy wykonać należy barierki. Miejsca zrzutu odpadów oraz kontenery muszą zostać czytelnie oznaczone, aby każdy wiedział do jakiego kontenera jakie odpady należy umieszczać. Po umieszczeniu odpadów w kontenerze, mieszkaniowiec opuszcza rampę w pojeździe oznaczonym zjazdem i wyjeżdża poza obszar rampy.

W części przyziemia wykonać zamykane dwuskrzydłowe drzwi otwierane na zewnątrz, przez które pracownik PSZOK-u może wejść do części przyziemia. Część przyziemia stanowią korytarze o szerokości min. 220 cm i wysokości min. 230 cm ustawione tak, aby była możliwość komunikacji do wszystkich części przyziemia rampy. W obszarze pod rampą wydzielić minimum 3 pomieszczenia dla magazynowania:

- odpadów niebezpiecznych,
- zużytego sprzętu elektrycznego i elektronicznego,
- przedmiotów przeznaczonych do ponownego użycia.

Przewiduje się wykonanie rampy rozładunkowej służącej do dogodnego rozładunku odpadów komunalnych przywiezionych przez pojazdy osobowe i dostawcze do 3,5 t do ustawionych równolegle względem rampy kontenerów. Rampa będzie złożona z części wjazdowej o długości 17,5 m, części poziomej o długości 15,0 m i części zjazdowej o długości 17,5 m. Pochylenie podjazdu i zjazdu wynosi 15%. Wysokość poziomej części rampy w stosunku do terenu utwardzonego wynosi 2,50 m.

Rampa będzie wykonana jako konstrukcja żelbetowa prefabrykowana modułowa. Powierzchnia powinna mieć fakturę zwiększającą przyczepność oraz być ograniczona krawężnikiem betonowym oraz dodatkowo zabezpieczona stalową barierą drogową wykonaną ze stali ocynkowanej. Dodatkowo wzdłuż ścian rampy należy zamontować zabezpieczającą balustradę (z możliwością otwierania w miejscu zrzutu odpadów do kontenerów) o wysokości 1,1 m łącznie z krawężnikiem. Na części poziomej rampy, w której następować będzie wyrzucanie odpadów barierka powinna mieć możliwość otwierania na zewnątrz lub odpinane łańcuchy. Otwierane barierki lub łańcuchy nie ograniczać krawężnikiem betonowym. Do konstrukcji rampy należy przytwierdzać ruchomą kładkę (łącznik pomiędzy konstrukcją rampy, a krawędzią kontenera), o kącie obrotu 0-90°, uniemożliwiającą spadek odpadów pomiędzy rampą, a kontenerem.

Przewiduje się, że rampa zostanie wykonana z elementów umożliwiających prosty i wielokrotny montaż i demontaż oraz zostanie podzielona na część wsporczą i pokrywy jezdne. W drzwiach zewnętrznych wejściowych do pomieszczenia pod rampę należy umieścić kanały nawiewne. W ścianach wykonać kanały wywiewne bezpośrednio pod sufitem.

Łączenia prefabrykatów należy zabezpieczyć zgodnie z rysunkiem nr R-18, uniemożliwiając przedostanie się wód deszczowych pomiędzy elementy konstrukcyjne.

Dane ogólne rampy:

- | | |
|--|----------------|
| • Rzędna posadowienia rampy | 70,16 m n.p.m. |
| • Długość rampy wraz z podjazdami | 50 m |
| • Szerokość poziomej części rampy | 500 cm |
| • Wysokość rampy ponad teren (wraz z balustradami) | 400 cm |
| • Liczba kondygnacji | 1 |

Budynek rampy tworzy prostopadłościan. W górnej części prostopadłościan zakończony jest balustradą stalową. Na rampę wykonane są również dwa podjazdy umożliwiające komunikację. Podjazdy te po obydwóch stronach posiadają słupki ostrzegawcze powracające.

Słupek składa się z dwóch części:

- Słupek wykonany z elastycznego tworzywa sztucznego tak aby w przypadku najechania słupek uchylił się i ponownie powrócił do swego pierwotnego kształtu. Słupek w swej spodniej części wyposażony jest w przegub elastyczny powodujący powrót słupka do pozycji pionowej,
- Gumowa podstawa pozwalająca na zamocowanie słupka w podłożu oraz złączenie poprzez specjalny zamek słupka z podstawą

Słupek jest wyklejony folią odblaskową 2 generacji.

Słupek wyposażony jest w komplecie w podstawę mocującą, za pomocą przykręcenia śrub mocujących podstawy słupka do krawężnika.



Wymiary:

Wysokość: 1000 mm

Średnica: 100 mm

Forma architektoniczna dostosowana jest głównie do funkcji obiektu.

Faktura betonu, z którego wykonana jest rampa pozostawić niemalowany w kolorze szarym. Balustradę należy ocynkować w kolorze szarym. Drzwi stalowe wykonać w kolorze szarym.

Konstrukcja stacji PSZOK wykonana będzie z żelbetowych prefabrykowanych elementów. Głównymi elementami będą prefabrykaty w kształcie litery U ułożone na podbudowie. Elementy prefabrykowane wykonane są z płyty dolnej grubości 20 cm zbrojonej jednokierunkowo z prętami rozdzielczymi. Siatki płyty doleż ułożone są w dwóch rzędach. Wraz z elementami dennymi jako jeden prefabrykat przewożone są ściany pionowe. Ściany pionowe są zbrojne w dwóch kierunkach prętami stalowymi. Podobnie jak i płyta ściana zbrojona jest w dwóch rzędach. Na żelbetowych ścianach prefabrykatów umieszczane są żelbetowe płyty przywożone osobno. Płyta górna o grubości 20 cm zbrojona jest dwukierunkowo w części dolnej płyty prętami $\varnothing 12$ mm co 10 cm. Część górna płyty zbrojona jest przeciwskruczowo siatką z pręta $\varnothing 8$ mm. Dodatkowo zbrojona jest prętami rozdzielczymi w kierunku prostopadłym do zbrojenia głównego. W ścianach prefabrykatów, które stanowią ściany zewnętrzne montowane są dodatkowe prefabrykaty zamykające. Prefabrykaty te mają za zadanie zamknąć wewnętrzną przestrzeń przed dostępem do części pomocniczej PSZOK. Prefabrykaty te wykonane są jako monolityczne gr. 10 cm. Zbrojone są one krzyżowo siatkami stalowymi w dwóch rzędach z pręta fi 8 mm co 10 cm. Prefabrykaty łączone są ze sobą za pomocą stalowych kątowników. Kątowniki te przykręcane są do prefabrykatów śrubami stalowymi. Pomiędzy płytę górną prefabrykatu, a ścianę zastosować przekładkę elastomerową. Do prefabrykatów użyć betonu C35/45 Stal RB-500W. Otulina prętów min 3,0 cm. Nasiąkliwość betonu $\leq 5\%$, odporność na NaCl – F50, F150, W8.

Prefabrykowane elementy żelbetowe typu U o wymiarach w rzucie 2,5x2,5 m i wysokości 2,5 m. Płyta żelbetowa pokrywowa na element U o wymiarach 2,5x2,5x0,2 m. Element żelbetowy dolny podjazdu o zróżnicowanej wysokości, dla wymaganego spadku. Płyta żelbetowa pokrywowa elementów dolnych podjazdu, złącze stalowe płaskie i kątowe ze stali ocynkowanej, płaskowników, śrub, podkładka elastyczna pod płyty pokrywowe elementów typu U i podjazdów, uszczelnienia dla złączy płyt pokrywowych elementów typu U i podjazdów.

Wokół krawędzi rampy wykonać balustradę zabezpieczającą przed wypadnięciem. Stalowe elementy balustrady zabezpieczyć przed korozją przez ocynkowanie. Główne elementy stalowe balustrady wykonać z rur kwadratowych 40x40x3 mm szczeblinki w balustradzie wykonać z rurek zamkniętych 20x20x2 mm. W balustradzie przewidzieć należy 4 miejsca zrzutu odpadów do kontenerów o szerokości minimum 1,6 m (po dwa z każdej strony rampy). W miejscach tych balustrada powinna być w sposób bezpieczny otwierana lub opuszczana.

Krawężnik żelbetowy wykonać wokół rampy poza 4 miejscami zrzutu odpadów do kontenerów oraz poza miejscem wjazdu i wyjazdu z obszaru rampy.

Drzwi do pomieszczenia pod rampą wykonać jako stalowe zabezpieczone przed korozją poprzez ocynkowanie.

Wypożażenie rampy

Pomieszczenie pod rampą wypożażać w:

- wentylację grawitacyjną w sposób uniemożliwiający przedostanie się opadu atmosferycznego w jakiegokolwiek formie do wewnątrz pomieszczenia,
- instalację elektryczną – oświetleniową
- podstawowy sprzęt ppoż. zgodnie z przepisami szczegółowymi,

- zestaw sorbentów – sorbent sypki 50 kg, rękaw sorpcyjny Ø8x300 cm – 2 szt., maty sorpcyjne 50x40 cm – 20 szt., szufelka, zmiotka, worek na zużyte sorbenty, materiały ochronne - rękawice, okulary, respirator;
- apteczkę,
- odpowiednie środki pomocy doraźnej, m.in. do płukania oczu.

Dodatkowo pomieszczenie pod rampą przeznaczonego magazynowania odpadów niebezpiecznych wyposażać w:

- metalowe ocynkowane regały na podstawowy sprzęt (2 regały wys. 200 cm, szer. 100 cm, głębokość 30 cm, każdy minimum 4 półki o nośności min. 150 kg),
- specjalistyczny pojemnik na odpady niebezpieczne o pojemności min. 200 l (1 szt.) – akumulatory, dla następujących rodzajów odpadów: 16 06 01, 16 06 02, 16 06 03, 20 01 33, 20 01 34;
- pojemniki na zużyte baterie małogabarytowe o pojemności min. 20 l (2 szt.), dla następujących rodzajów odpadów: 20 01 33, 20 01 34;
- 8 beczek na płynne odpady niebezpieczne o pojemności min. 60 l, dla następujących rodzajów odpadów:
 - 20 01 13 - Rozpuszczalniki,
 - 20 01 19 - Środki ochrony roślin I i II klasy toksyczności (bardzo toksyczne i toksyczne np. herbicydy, insektycydy),
 - 20 01 27 - Farby, tusze, farby drukarskie, kleje, lepiszcze i żywice zawierające substancje niebezpieczne,
 - 20 01 28 - Farby, tusze, farby drukarskie, kleje, lepiszcze i żywice inne niż wymienione w 20 01 27,
 - 20 01 29 - Detergenty zawierające substancje niebezpieczne,
 - 20 01 30 - Detergenty inne niż wymienione w 20 01 29,
 - 20 01 80 - Środki ochrony roślin inne niż wymienione w 20 01 19,
 - 1 beczka rezerwowa).
- specjalistyczny pojemnik na zużyte świetlówki (odpady z rodzaju 20 01 21 - Lampy fluorescencyjne i inne odpady zawierające rtęć) o pojemności pozwalającej magazynować w całości świetlówki różnej długości, (min. 100 szt. świetlówek);
- 4 zamykane szczelne specjalistyczne pojemniki o pojemności min. 20 l każdy do magazynowanie leków i odpadów medycznych;
- 10 zamykanych pojemników na inne odpady niebezpieczne, wykonanych z tworzywa kwasoodpornego (6x PEHD min. 10 l, 4x PEHD min. 30 l).

Pomieszczenie pod rampą przeznaczone do magazynowania ZSEE wyposażać w:

- 2 metalowe ocynkowane regały (wys. 200 cm, szer. 100 cm, głębokość 30 cm, każdy minimum 4 półki o nośności min. 150 kg),
- 4 kosze siatkowe o pojemności min. 0,6 m³ na drobny sprzęt ZSEE.

Przy wejściu do pomieszczenia na odpady niebezpieczne powinno być umieszczone oznakowanie w kształcie trójkąta z czarnym obramowaniem. Wewnątrz obramowania powinny być umieszczone

czarne litery „Ex” na żółtym tle oraz tabliczka informująca o zakazie używania otwartego ognia i palenia tytoniu.

Waga

Zaprojektowano 2 najazdowe, zagłębione, elektroniczne wagi samochodowe o nośności 3,5 t. Wagę wykonać ze stalowo-betonowej bądź stalowej ramy o długości 6 m i szerokości 3 m. Wagę posadowić na odpowiednio przygotowanym podłożu. Na całej długości należy zamontować czujniki tensometryczne. Wynik ważenia wskazany na wyświetlaczu LCD. Miernik wagowy powinien być połączony z programem wagowym oraz komputerem PC, znajdującym się w kontenerze wagowym

Dane ogólne:

- Nośność: do 3,5 ton
- Działka legalizacyjna: 10 kg
- Działka odczytowa: 10 kg
- Szerokość pomostu: 3 m
- Długość pomostu: 6 m
- Zasilanie: 220 V +/- 10%, 50 Hz
- Czujniki tensometryczne: klasy C3
- Zakres pracy temp.: od -30°C do + 40°C

Ścieżka edukacyjna

Wydzielono obszar otoczony tablicami informacyjnymi oraz trzema ławkami drewnianymi, impregnowanymi o szerokości 2 m oraz ścieżka utwardzona kruszywem (grysem 8-16 mm w kolorze ciemnym zaakceptowanym przez Zamawiającego).

Na terenie placu należy także trwale zamontować 5 tablic informacyjnych 1-skrzydłowych otwieranych do góry o szerokości 1500 mm, wysokości 1100 mm i grubości min. 4 mm. Tablice wykonać z dibondu, zamocowane do dwóch stabilnych słupach ze stali nierdzewnej malowanych proszkowo. Tyły tablic wzmocnione krzyżowo metalowymi elementami ze stali nierdzewnej malowane proszkowo. Wykonawca zobowiązany jest do wykonania nadruku w pełnym kolorze na w/w tablicach, dodatkowo zabezpieczonego przed czynnikami atmosferycznymi. Nadruk zostanie wykonany na podstawie grafik przekazanych przez Zamawiającego.

Kontener socjalno-biurowy (typ A, oznaczenie BIURO na planie zagospodarowania działki ZD-01)

Specyfikacja kontenera socjalno-biurowego:

Kontener socjalno-biurowy jest obiektem posadowionym na utwardzeniu wykonanym z kostki brukowej. Nie jest obiektem trwale związanym z gruntem, nie posiada fundamentów, tak więc nie jest budynkiem zgodnie z art. 3 pkt 2 ustawy z dnia 7 lipca 1994 Prawo budowlane.

Wymiary modułu: L=6055 mm, S=2435 mm, Hw=2540 mm, (Hz=2800 mm).

Powierzchnia po obrysie zewnętrznym: $\approx 14,7 \text{ m}^2$

Powierzchnia użytkowa: $\approx 12,9 \text{ m}^2$

Kubatura: $\approx 41,3 \text{ m}^3$

Liczba kondygnacji: jedna

Konstrukcja: spawana rama podłogi, stropodachu oraz słupy usytuowane w narożach modułu, elementy konstrukcji pokryte są powłokami antykorozyjnymi, odprowadzenie wody deszczowej rynnami PCV wewnątrz słupów narożnych.

Podłoga: ocynkowana blacha trapezowa, wełna mineralna o grubości 60 mm, płyta OSB gr. 22 mm, wykładzina PCV.

Stropodach: blacha ocynkowana, płyta wiórowa gr. 12 mm, wełna mineralna o grubości 100 mm, płyta laminowana biała. Ściany zewnętrzne (panele) o warstwach: trapezowana blacha lakierowana RAL 9010 (biały) wełna mineralna gr. 60 mm, folia paroizolacyjna, płyta laminowana biała. Dach płaski o kącie nachylenia do 5%.

Ściany wewnętrzne działowe o warstwach: płyta laminowana biała, izolacja termiczna, płyta laminowana biała.

Stolarka: okna PCV białe – zgodnie z rysunkiem. Drzwi: zewnętrzne jednoskrzydłowe, stalowe, białe 900x2000 mm; wewnętrzne jednoskrzydłowe, płycinowe o wymiarach 800x2000 mm – zgodnie z rysunkiem.

Instalacja elektryczna: instalacja oświetleniowa oraz instalacja gniazd wtykowych.

Instalacja grzewcza: grzejnik elektryczny – szt. 2 (1000W oraz grzejnik łazienkowy 400W)

Instalacja wodno-kanalizacyjna: instalacja wodna wykonana z rur PP; instalacja kanalizacyjna wykonana z rur PCV; wyposażenie sanitariatu (muszla toaletowa, umywalka, elektryczny podgrzewacz wody, lustro z półką, uchwyt na papier toaletowy) – w kontenerze należy zamontować olicznikowanie umożliwiające podłączenie wody z projektowanego przyłącza.

Wentylacja: grawitacyjna w pomieszczeniu biurowym oraz mechaniczna w łazience.

Świadectwo charakterystyki energetycznej kontenera biurowego: Zgodnie z art. 3.3. punkt 5 ustawy z dnia 29 sierpnia 2014 o charakterystyce energetycznej budynku projektowany kontener socjalno-biurowy nie wymaga sporządzenia świadectwa charakterystyki energetycznej.

Kontener wagowy (kontener biurowy)

Specyfikacja kontenera wagowego:

Kontener biurowy jest obiektem posadowionym na utwardzeniu wykonanym z kostki brukowej. Nie jest obiektem trwale związanym z gruntem, nie posiada fundamentów a co za tym idzie nie jest budynkiem zgodnie z art. 3 pkt 2 ustawy z dnia 7 lipca 1994 Prawo budowlane. Kontener wagowy nie posiada zaplecza socjalnego.

Wymiary: L=2989 mm, S=2435 mm, Hw=2540 mm, (Hz=2800 mm).

Powierzchnia po obrysie zewnętrznym: $\approx 7,3 \text{ m}^2$

Powierzchnia użytkowa: $\approx 6,3 \text{ m}^2$

Kubatura: $\approx 20,4 \text{ m}^3$

Liczba kondygnacji: jedna

Konstrukcja: spawana rama podłogi, stropodachu oraz słupy usytuowane w narożach modułu, elementy konstrukcji pokryte są powłokami antykorozyjnymi, odprowadzenie wody deszczowej rynnami PCV wewnątrz słupów narożnych.

Podłoga: ocynkowana blacha trapezowa, wełna mineralna o grubości 60 mm, płyta OSB gr. 22 mm, wykładzina PCV.

Stropodach: blacha ocynkowana, płyta wiórowa gr. 12 mm, wełna mineralna o grubości 100 mm, płyta laminowana biała gr. 12 mm.

Ściany zewnętrzne (panele) o warstwach: trapezowana blacha lakierowana RAL 9010 (biały), wełna mineralna gr. 60 mm, folia paroizolacyjna, płyta laminowana biała.

Ściany wewnętrzne działowe o warstwach: płyta laminowana biała, izolacja termiczna, płyta laminowana biała.

Stolarka: okna PCV białe – zgodnie z rysunkiem. Drzwi: zewnętrzne jednoskrzydłowe, stalowe, białe 900x2000 mm; wewnętrzne jednoskrzydłowe, płycinowe o wymiarach 800x2000 mm, zgodnie z rysunkiem.

Instalacja elektryczna: instalacja oświetleniowa oraz instalacja gniazd wtykowych.

Instalacja grzewcza: grzejnik elektryczny 1kW w pomieszczeniu biurowy.

Instalacja wodno-kanalizacyjna: nie dotyczy.

Wentylacja: grawitacyjna

Wyposażenie kontenera wagowego:

- biurko - 1 szt.,
- fotel obrotowy do biurka - 1 szt.,
- regał wysoki na dokumenty zamykany - 1 szt.,
- krzesła - 2 szt.,
- szafka szufladowa przybiurkowa - 1 szt.,
- szafka niska zamykana - 1 szt.,
- czajnik elektryczny - 1 szt.,
- podstawowy sprzęt ppoż. gaśnica - 1 komplet,
- apteczka pierwszej pomocy - 1 szt.,
- wieszak stojący na ubrania – 1 szt.,
- stopnie stalowe zewnętrzne wejściowe.

Świadectwo charakterystyki energetycznej kontenera biurowego: Zgodnie z art. 3.3. punkt 5 ustawy z dnia 29 sierpnia 2014 o charakterystyce energetycznej budynku projektowany kontener socjalno-biurowy nie wymaga sporządzenia świadectwa charakterystyki energetycznej.

Wykaz kontenerów i pojemników

Poniżej przedstawiono podstawowe parametry kontenerów, stanowiących wyposażenie punktu oraz odpowiadające im oznaczenia - oznaczenia przyjęte dla potrzeb niniejszej dokumentacji (oznaczenia na rysunkach i w tekście projektu), nie będące symboliką normatywną:

- a) pojemniki 1100 l – typ H na planie (ZD-01) – 6 szt. – pojemniki z tworzywa sztucznego o pojemności 1,1 m³;
- b) kontenery 7 m³ (KP7) - typ G na planie (ZD-01)- 7 szt. kontenery o pojemności ok. 7 m³, zaczep przystosowany do transportu samochodowego hakowego, przystosowane do przykrycia plandeką;
- c) kontener na gruz budowlany - typ F na planie (ZD-01) – 1 szt. – kontener o pojemności min. 9 m³, i wysokości max. 1 m (liczonej od podłoża), zaczep przystosowany do transportu samochodowego hakowego, kontener niezadaszony, przystosowany do przykrycia plandeką;
- d) kontener wysoki – typ D na planie (ZD-01) – 8 szt. kontener min. 30 m³, wysokość min. 2,00 m, zaczep przystosowany do transportu samochodowego hakowego, kontener zamykany;

Zieleń izolacyjna

Wokół planowanego placu utwardzonego zaprojektowano obsiew i nasadzenia roślinności.

Zaplanowano wysiew trawy na obszarze oznaczonym na planie zagospodarowania działki o powierzchni ok. 140 m². Wokół placu utwardzonego oraz pomiędzy placem, a planowaną drogą należy wykonać nasadzenia roślinności minimum 2-3-letnich.

Oznakowanie poziome

Na terenie placu utwardzonego należy zastosować oznakowanie poziome oddzielające obszary ruchu pojazdów, miejsca postojowe oraz obszary magazynowania odpadów, zgodnie z Planem zagospodarowania działki (rys. ZD-01) w części rysunkowej.

5.5. Opis techniczny

Przeznaczenie inwestycji

Głównym celem projektowanej inwestycji, jest stworzenie optymalnych warunków do selektywnego zbierania i selektywnego gromadzenia odpadów komunalnych. Powyższe będzie realizowane przez rozdzielanie (segregację) odpadów komunalnych na wymagane frakcje w momencie ich powstawania tj. segregację odpadów „u źródła” – mieszkańiec gminy będzie prowadził selekcję wytworzonych przez siebie odpadów celem wydzielenia z nich odpowiednich frakcji. Następnie wydzielone odpady będzie dowoził do Punktu a pozostałe (zmieszane) odpady będą odbierane od mieszkańca przez powołane w tym celu służby. Projektowany Punkt będzie obsługiwał mieszkańców Miasta Piły.

Charakterystyka lokalizacyjna

Lokalizacja inwestycji:

- województwo wielkopolskie;
- powiat: pilski
- gmina: Piła
- obręb 0008
- działka ewidencyjne: 442

Parametry geometryczne i funkcjonalne

Poniżej zestawiono podstawowe parametry geometryczne i funkcjonalne projektowanego gminnego punktu selektywnego zbierania odpadów komunalnych:

- Rzędna proj. nawierzchni utwardzonej: 70,09 n.p.m. ÷ 70,40 m n.p.m.
- Plac utwardzony o powierzchni 2 610m².

Opis elementów zagospodarowania terenu

Ogrodzenie:

Ogrodzenie terenu przeznaczonego na punkt selektywnego zbierania odpadów należy wykonać zgodnie z planem zagospodarowania terenu. Zaprojektowano ogrodzenie o wysokości całkowitej 170 cm (do góry słupka). Siatka ocynkowana o oczkach 60-65 mm wysokości 150 cm z drutu o średnicy 3,5 mm. Słupki ocynkowane Ø48 długości 225 cm w rozstawie co 250 cm zabetonowane (beton klasy min. C12/15) w gruncie na głębokość 55 cm (wylewka 30x30 cm na głębokość 80 cm). Słupki zamknąć od góry stalowymi lub plastikowymi zaślepkami. Pod siatką płyta betonowa prefabrykowana betonowa gr. 5 cm, wysokości 25 cm i długości 246 cm wystawiona 10 cm powyżej wykończonego terenu. Pomiędzy siatką i płytami przewidziano 5 cm odstęp.

W ogrodzeniu należy zamontować bramę przesuwaną o szerokości 600 cm.

Kontenery na odpady:

Na przedmiotowym terenie zostaną usytuowane typowe kontenery na odpady. Przykładowe rozmieszczenie kontenerów określono na planie zagospodarowania terenu ZD-01, zaznaczyć jednak należy, iż ustawienie jak i dobór kontenerów może ulec zmianie, w zależności od potrzeb. Szczegóły opisano w punkcie "Projektowane zagospodarowanie terenu".

5.6. Bezpieczeństwo pożarowe

Dane ogólne:

- powierzchnia terenu pod inwestycję: ok 3 921 m²;
- przewidywana gęstość obciążenia ogniowego: $Q \leq 500 \text{ MJ/m}^2$;
- zagrożenie wybuchem: nie występuje;
- klasa odporności pożarowej dla zabudowy kubaturowej: E;
- kategoria zagrożenia ludzi: PM; przewidywana liczba osób na kondygnacji/ pomieszczeniu: 10 osób;
- klasa odporności pożarowej dla zabudowy kubaturowej: E; klasa odporności ogniowej: nie stawia się wymagań; stopień rozprzestrzeniania się ognia: słabo rozprzestrzeniające ogień
- punkt selektywnego zbierania odpadów komunalnych stanowi 1 strefę pożarową;
- projektowany hydrant przeciwpożarowy znajduje się bezpośrednio przy projektowanym ogrodzeniu od strony ulicy Philipsa;
- ewakuacja: ewakuacji podlegają wszyscy, którzy znajdują się w rejonie zagrożenia, przewiduje się samoewakuację, która polegać będzie na przemieszczeniu się ludności z rejonów, w których może wystąpić lub wystąpiło bezpośrednie zagrożenie dla życia i zdrowia poza strefę zagrożenia;
- zabezpieczenie przeciwpożarowe: wykonać zgodnie z normą PN-IEC 60364-5-56;
- urządzenia przeciwpożarowe: brak;
- wyposażenie w gaśnice: gaśnice proszkowe ABC o masie środka gaśniczego 6 kg (GP-6) w: w kontenerze socjalno-biurowym (A), kontenerze na zużyty sprzęt elektryczny i elektroniczny (E), w kontenerze wagowym oraz w pomieszczeniu pod rampą rozładunkową - łącznie min. 4 szt.

Zgodnie z Rozporządzeniem Ministra Spraw Wewnętrznych i Administracji w sprawie uzgodnienia projektu budowlanego pod względem ochrony przeciwpożarowej, rozdział 2, § 4 projekt budowy punktu selektywnego zbierania odpadów komunalnych nie wymaga uzgodnienia projektu budowlanego pod względem ochrony przeciwpożarowej.

5.7. Uwagi końcowe

Wszystkie prace budowlane należy wykonać zgodnie z obowiązującymi przepisami techniczno-budowlanymi, obowiązującymi Polskimi Normami oraz zgodnie ze sztuką budowlaną i wiedzą techniczną przez odpowiednio wykwalifikowanych pracowników oraz pod nadzorem osoby do tego uprawnionej. Należy używać wyrobów budowlanych dopuszczonych do obrotu i powszechnego stosowania w budownictwie.

W trakcie wykonywania robót budowlano-montażowych należy przestrzegać przepisów BHP.

Wszelkie zmiany należy uzgadniać z projektantem. Kopiowanie, powielanie i dokonywanie zmian w projekcie bez zgody autora projektu jest niedozwolone.

5.8. Część rysunkowa

Wykaz rysunków:

ZD-01	Plan zagospodarowania działki	skala 1:500
ZD-02	Projekt bramy wjazdowej	skala 1:25
ZD-03	Projekt ogrodzenia	skala 1:20
KS-01	Kontener socjalno-biurowy – rzut parteru	skala 1:50
KS-02	Kontener socjalno-biurowy – elewacje	skala 1:50
KB-01	Kontener biurowy – rzuty i elewacje	skala 1:50
K-01	Kontener typ „H”	schemat
K-02	Kontener typ „G”	schemat
K-03	Kontener typ „F”	schemat
K-04	Kontener typ „D”	schemat
R-01	Rampa rozładunkowa – przekrój podłużny	skala 1:50
R-02	Rampa rozładunkowa – przekroje poprzeczne	skala 1:50
R-03	Rampa rozładunkowa – element denny	skala 1:50
R-04	Rampa rozładunkowa – płyta nakrywowa	skala 1:50
R-05	Rampa rozładunkowa – płyta nakrywowa najazd	skala 1:50
R-06	Rampa rozładunkowa – ściana zamykająca element denny	skala 1:50
R-07	Rampa rozładunkowa – element denny z jednym otworem	skala 1:50
R-08	Rampa rozładunkowa – element denny rampy nr 1	skala 1:50
R-09	Rampa rozładunkowa – element denny rampy nr 2	skala 1:50
R-10	Rampa rozładunkowa – element denny rampy nr 3	skala 1:50
R-11	Rampa rozładunkowa – element denny rampy nr 4	skala 1:50
R-12	Rampa rozładunkowa – ogranicznik	skala 1:50
R-13	Rampa rozładunkowa – zamki	skala 1:50
R-14	Rampa rozładunkowa – połączenia 1	skala 1:50
R-15	Rampa rozładunkowa – połączenia 2	skala 1:50
R-16	Rampa rozładunkowa – połączenia 3	skala 1:50
R-17	Rampa rozładunkowa – balustrada	skala 1:50
R-18	Rampa rozładunkowa – dylatacje	schemat
WG-01	Waga samochodowa – rzut, przekroje, fundament	schemat
WG-02	Waga samochodowa – zbrojenie, zestawienie stali	skala 1:50

ZD-01 Plan zagospodarowania działki skala 1:500

ZD-02 Projekt bramy wjazdowej skala 1:25

ZD-03 Projekt ogrodzenia

skala 1:20

KS-01 Kontener socjalno-biurowy – rzut parteru skala 1:50

KS-02 Kontener socjalno-biurowy – elewacje skala 1:50

KW-01 Kontener wagowy

skala 1:50

K-01 Kontener typ „H” schemat

K-02 Kontener typ „G” schemat

K-03 Kontener typ „F” schemat

K-04 Kontener typ „D” schemat

R-01 Rampa rozładunkowa – rzuty i widoki skala 1:100

R-02 Rampa rozładunkowa – przekroje skala 1:50

WG-01 Waga samochodowa – rzut, przekroje, fundament schemat

WG-02 Waga samochodowa – zbrojenie, zestawienie stali skala 1:50

6. BRANŻA SANITARNA

6.1. Opis techniczny

INSTALACJA SANITARNA W KONTENERZE SOCJALNO-BIUROWYM

Zakres objęty –projektem

Projekt obejmuje wykonanie instalacji sanitarnej w kontenerze socjalno-biurowym tj.: instalacji wody użytkowej zimnej i ciepłej, instalacji kanalizacji sanitarnej, instalacji ogrzewczej elektrycznej.

Dane do projektowania

Projekt budowlany i wyposażenie kontenera socjalnego określonego w projekcie.

Rozwiązania projektowe

Projektowana wewnętrzna instalacja wodociągowa obejmuje doprowadzenie wody do odbiorników znajdujących się w kontenerze:

- umywalka - szt. 1 $q_n = 0,14$ $q_n = 0,14$
- w.c. - szt. 1 $q_n = 0,13$ $q_n = 0,13$
- natrysk - szt. 1 $q_n = 0,30$ $q_n = 0,30$,

RAZEM q_n [dm^3/s] = 0,57 (woda zimna)

RAZEM q_n [dm^3/s] = 0,44 (woda ciepła)

Przepływ obliczeniowy:

$$q = 0,682 \cdot \left(\sum q_n \right)^{0,45} - 0,14$$

Zimna woda - $q = 0,39 \text{ dm}^3/\text{s}$

Ciepła woda - $q = 0,33 \text{ dm}^3/\text{s}$

Projektuje się wewnętrzną instalację wody zimnej, ciepłej z tworzyw sztucznych – PE-X (polietylen sieciowany) łączony za pomocą złączek zaciskowych z zastosowaniem kształtek mosiężnych. W miejscach połączeń baterii i zaworów czerpalnych przewiduje się zastosowanie złączek metalowych gwintowych uszczelnianych pastą lub taśmą teflonową. Przewody wody ciepłej zaizolować otuliną ze spienionego PE np. Thermaflex gr. 13 mm uszczelnianych na końcówkach (zgodnie z PN-85/B-02421), lub zastosować inne rozwiązanie o parametrach nie gorszych. Jako zawory odcinające stosować tylko zawory kulowe.

Przewody należy prowadzić w miejscach zbliżeń i skrzyżowań pod przewodami elektrycznymi, przy układaniu równoległym minimalna odległość przewodów powinna wynosić 0,50 m, w miejscu skrzyżowań 0,05 m.

Przeprowadzić próbę szczelności na ciśnienie 1,5 razy większe od roboczego.

Źródłem ciepłej wody użytkowej będzie przepływowy podgrzewacz wody o mocy 12kW.

Na dopływie zimnej wody zamontować zestaw przyłączeniowy. Po wykonaniu instalacji dokonać dezynfekcji i płukania instalacji.

Wykonanie i próba szczelności instalacji wodociągowej przeprowadzić zgodnie z obowiązującymi przepisami.

Po wykonaniu dezynfekcji i płukania należy pobrać próbki wody do analizy bakteriologicznej w celu sprawdzenia przydatności wody do picia.

Instalacja kanalizacyjna obejmuje odprowadzenie ścieków z następujących urządzeń:

- umywalka - szt. 1 $A_{ws} = 0,5 \times 1 = 1,0$
- w.c. - szt. 1 $A_{ws} = 2,5 \times 1 = 2,5$
- natrysk - szt. 1 $A_{ws} = 1,0 \times 1 = 1,0$

Przepływ obliczeniowy:

$$q = K \cdot \sqrt{\sum A_{ws}} = 0,5 \times \sqrt{4,5}$$

$$q = 1,1 \text{ dm}^3/\text{s}$$

Średnice przewodów dobrano zgodnie z PN – 92/B – 01707.

Przewody kanalizacyjne pod posadzką należy ułożyć na odpowiednio wyprofilowanej podsypce piaskowo – żwirowej o gr. 15 cm.

Przewody kanalizacyjne prowadzić również w bruzdach ściennych lub przy ścianach.

Trasa projektowanych poziomów kanalizacji sanitarnej, rozmieszczenie pionu z podłączeniem urządzeń sanitarnych, średnice przewodów pokazano w części graficznej opracowania.

Pion zakończyć rurą wywiewną PCV wyprowadzoną nad dach na wys. 0,5 - 1,0 m.

Piony wykonać z rur PVC o śr. 110 mm. Całość wykonać zgodnie z częścią graficzną.

Instalacje ogrzewczą dla ogrzania kontenera zaprojektowano jako elektryczną poprzez grzejniki elektryczne tj.: dla pomieszczenia biurowego grzejnik o mocy 1000 W natomiast do pomieszczenia łazienkowego elektryczny grzejnik drabinkowy o mocy 400W lub inne równoważne rozwiązanie o parametrach nie gorszych.

Przyłącze wodociągowe na cele bytowe oraz ppoż.

Według odrębnego opracowania – wg projektu przyłącza wodociągowego.

Instalacja sanitarna zewnętrzna

Zakres objęty –projektem

Projekt obejmuje wykonanie instalacji sanitarnej poza kontenerem tj. przykanalika od kontenera do projektowanego przyłącza kanalizacji sanitarnej projektowanego wg odrębnego opracowania (wg projektu przyłącza).

Dane do projektowania

Projekt budowlany i wyposażenie kontenera socjalnego określonego w projekcie. Szczegóły w części rysunkowej opracowania.

Rozwiązania projektowe

Instalację kanalizacji sanitarnej zaprojektowano z rur PVC 160 klasy S (SDR 34 SN8) o jednolitej strukturze ścianki w całym przekroju łączonych za pomocą uszczelki gumowej odpornej na działanie ścieków.

Całość rurociągu układać na podsypce piaskowej min 15 cm, w obsypce i zasypce 30 cm ponad lico rury. Rury powinny być układane kielichami w stronę przeciwną niż kierunek przepływu ścieków. Połączenia powinny mieć możliwość przesunięć podłużnych z zachowaniem szczelności. Zastosowane uszczelki winny być odporne na działanie kwasów i zasad w zakresie pH 2 -12 (zgodnie z PN EN 295).

Przejście przez ścianę studni winno być szczelne. Na instalacji projektuje się studzienki rewizyjne. Każda zaprojektowana studnia tworzywowa zbudowana jest z kinety, rury trzonowej i teleskopu. Studzienki należy posadowić na podsypce z piasku grubości min. 0,10 cm. Zagęszczenie zasypki wykonywać warstwami o grubości 30 cm do uzyskania współczynnika zagęszczenia Proctora równy 0.98

Rura trzonowa studni \varnothing 100 jest połączona pierścieniem uszczelniającym z teleskopem na zakończeniu którego zamontowany jest właz żeliwny kwadratowy z pokrywą pełną o nośności 40 ton.

Rurę karbowaną poszczególnych studni należy przyciąć do wymaganej wielkości na budowie. Cięcie rury należy wykonać po środku karbu. Po wyczyszczeniu kinety i posmarowaniu jej środkiem poślizgowym należy wcisnąć rurę karbowaną z wcześniej nałożoną uszczelką. Dopływ do studni z budynku - przykanalik włączyć w kinetę studni.

Wszystkie przejścia przez ściany studni kanalizacyjnych winny być wykonane jako przejścia szczelne. Przejście kanalizacją, przykanalikiem - odpływem poziomym z kontenera socjalnego przez ścianę/posadzkę wykonać w rurze ochronnej.

Układ zagospodarowania wód deszczowych oraz ścieków przemysłowych na obiekcie

Zakres objęty –projektem

- **ścieki deszczowe:** projektuje się **systemu kanalizacji deszczowej** odprowadzającej ścieki z terenu utwardzonego (dróg i przejazdów). **Kanalizacja deszczowa** wyposażona jest w osadnik szlamu, separator substancji ropopochodnych oraz zbiornik retencyjny. Ścieki po oczyszczeniu wprowadzane zostaną do odbiornika tj **sieci kanalizacji deszczowej**. Przed studzienką przyłączeniową na przyłączy projektuje się regulator przepływu oraz przepływomierz.
- **ścieki przemysłowe:** projektuje się systemu kanalizacji przemysłowej odprowadzającej ścieki z terenu utwardzonego (spod kontenerów, których gromadzone będą odpady). **Kanalizacja przemysłowa** wyposażona jest w osadnik szlamu, separator substancji ropopochodnych oraz zbiornik retencyjny. Ścieki po oczyszczeniu wprowadzane zostaną do odbiornika tj **sieci kanalizacji sanitarnej**. Przed studzienką przyłączeniową na przyłączy projektuje się regulator przepływu oraz przepływomierz.

Szczegóły w części rysunkowej opracowania.

Dane do projektowania

Odprowadzanie ścieków **deszczowych** do sieci kanalizacji deszczowej oraz **przemysłowych** do sieci kanalizacji sanitarnej zaprojektowano na podstawie operatu wodnoprawnego oraz Warunków Technicznych wydanych przez gestora sieci.

Bilans ścieków przemysłowych z obszaru magazynowania odpadów, rozładunku odpadów odprowadzanych do sieci kanalizacji sanitarnej.

Podstawowe dane do obliczenia ilości wprowadzanych ścieków z:

- powierzchnia odwadniana maksymalnie do **1 700 m²**,

Przyjęto następujące współczynniki spływu ψ :

- tereny utwardzone: 0,85,

Ilość wód opadowych powstałych na terenie planowanego przedsięwzięcia obliczono ze wzoru:

$$Q_{op} = \sum \Psi \times A \times d_{15} \quad \left[\frac{dm^3}{s} \right]$$

gdzie:

Q_{ocz} - miarodajne natężenie ścieków dopływających do zbiornika, [dm³/s],

ψ - współczynnik spływu, zależny od rodzaju zlewni, [-],

A - powierzchnia zlewni, [m²],

d₁₅ - 15 minutowy deszcz obliczeniowy o częstotliwości występowania raz na pięć lat, [dm³/s*ha],

Do obliczeń natężenia deszczu miarodajnego określającego ilość opadu przypadającą na powierzchnię odwodnioną przyjęto opad o częstotliwości wystąpienia c=5 i przeciętnie co 5 lat o prawdopodobieństwie wystąpienia p=20.

Bilans ścieków deszczowych (inne niż przemysłowe) z obszaru dróg i placów manewrowych do sieci kanalizacji deszczowej.

Obliczeniowy przepływ ścieków deszczowych									
$qd = \sum \Psi \times A \times \frac{I}{10000}$									
gdzie:									
	dach:				drogi utwardzone:			trawniki:	
	Y=	1,00			Y=	0,85		Y=	0,10
	A=	0,0 m ²			A=	850,0 m ²		A=	1 551,0 m ²
	I=	132,0 dm ³ /s ha			I=	132,0 dm ³ /s ha		I=	132,0 dm ³ /s ha
Podstawiając dane do wzoru otrzymujemy:									
qd =		11,58 dm ³ /s							
Qd:15 min		10,43 m ³							

Jakość ścieków

Przyjęto następującą jakość ścieków deszczowych.

Średnie ładunki zanieczyszczeń w ściekach surowych deszczowych:

- węglowodory ropopochodne 15,00 mg/l

Rozwiązania projektowe

Instalację **kanalizacji deszczowej** oraz **przemysłowej** z rur PVC litych o jednorodnej strukturze ścianki SN 8 SDR 34. Rury należy ułożyć ze spadkiem podłużnym min określonym dla danej średnicy w polskich normach. Układania przewodów wykonać na podsypce z piasku, o grubość 0,20m, odpowiednio zagęszczonej. Podłoże powinno być wyprofilowane tak, aby rura spoczywała na nim jedną czwartą swojej powierzchni. Po ułożeniu rur należy je obsypać piaskiem do wysokości 0,3 m ponad rurę i zagęścić. Zagęszczenie obsypki i nadsypki wykonywać warstwowo nie mniej niż 98% zmodyfikowanej wartości Proctora. **Kanalizację deszczową** oraz **przemysłową** wyposażono w układ oczyszczający z osadnikiem szlamu o pojemności min 1m³ i separatorem lamelowym 10/100. Dobrym rozwiązaniem będzie zaproponowany osadnik 1,5 m³ (rysunek IS-10).

Zbiornik szlamowy zaprojektowano żelbetowy o średnicy 1200 mm z wjazdem B 125 kN z zewnątrz dodatkowo zaizolowany powłoką wodoszczelną. Separator lamelowy o przepływie nominalnym 10 l/s, żelbetowy o średnicy 1200 mm z wlotem i wylotem ścieków 200 mm. Pojemność magazynu oleju min 250 dm³, z wjazdem B 125 kN. Zaprojektowany układ oczyszczający hydraulicznie pozwala na przeprowadzenie ścieków w ilości 150 l/s.

Na instalacji przemysłowej zamontować przepompownię ścieków o parametrach Q=20 l/s, H=5m oraz przepływomierz elektromagnetyczny o parametrach DN 100, Q_{nom}=20 l/s (szczegóły w części rysunkowej opracowania).

Na instalacji **kanalizacji deszczowej** oraz **przemysłowej** zaprojektowano studnie:

- **tworzywowe** PVC Ø 425 z wjazdem żeliwnym o nośności 40 ton, zbudowane z kinety, rury trzonowej i teleskopu. W zależności od kierunku przepływu ścieków oraz od konieczności włączenia wpustu został dobrany rodzaj kinety tj. kineta przelotowa-kierunkowa lub kineta zbiorcza z lewym i/lub prawym dopływem do studni. Rura trzonowa studni Ø 425 jest połączona pierścieniem uszczelniającym z teleskopem na zakończeniu którego zamontowany jest wjazd żeliwny kwadratowy z pokrywą pełną. Studzienki należy posadowić na podsypce z piasku grubości 0,20.
- **betonowe** o średnicy wewnętrznej min. 1000 mm betonowe zgodne z PN-EN 1917:2004, z betonu min. C35/45, nasiąkliwości <6,0%, wodoszczelność 50kPa, z prefabrykowaną dolną częścią studni z gotową kinetą, z uszczelkami gumowymi. Stopnie wjazdowe w otulinie tworzywowej zgodnie z PN-EN 13101:2005 lub drabinką zgodną z PN-EN 14396:2006. Zwieńczenie studni stanowi zwężka oraz wjazd żeliwny z wypełnieniem betonowym, Ø625 mm, klasy D400 zgodne z PN-EN 124:2000.

W przypadku umiejscowienia studni w obszarze wysokiego poziomu wód gruntowych studnie należy zabezpieczyć przed wyporem (jeżeli konstrukcja studni tego wymaga – konsultacja z projektantem).

Na terenie objętym inwestycją zaprojektowano wpusty uliczne żeliwne z osadnikiem umieszczonych na płycie pokrywowej i pierścieniu fundamentowym. Studnie pod wpusty zaprojektowano z kręgów – elementów betonowych łączonych na zaprawę polimerową C35/45 wodoszczelności W≥10, prefabrykowanych Ø500.

WYTYCZNE WYKONANIA ROBÓT

- Wykop należy zabezpieczyć zgodnie z Rozporządzeniem Ministra Infrastruktury z dnia 6.02.2003 r. w sprawie bezpieczeństwa i higieny pracy podczas wykonywania robót budowlanych;
- Przed przystąpieniem do budowy osi kolektorów i miejsce posadowienia obiektów winien wytyczyć uprawniony geodeta;
- Rozpoczęcie robót należy zgłosić poszczególnym instytucją zgodnie z uzgodnieniami;
- Ułożenia rurociągów i kolektorów należy dokonać zgodnie z projektem oraz zgodnie z „Warunkami technicznymi wykonania i odbioru rurociągów z tworzyw sztucznych” oraz wytycznych producentów rur PCV i PE;
- Z podsypki pod projektowane sieci należy usunąć wszelkie przedmioty o ostrych krawędziach mogących spowodować uszkodzenie rur kanalizacyjnych;
- Przed zasypaniem wykonanego odcinka sieci należy dokonać odbioru częściowego;
- Po zakończeniu całej inwestycji należy wykonać splantowania i uporządkowania terenu wokół pobudowanego obiektu przywracając stan pierwotny;
- Całość robót wykonać zgodnie ze „Specyfikacją techniczną wykonania, odbioru robót”, normami branżowymi, właściwymi dla danego rodzaju robót, projektem technicznym oraz pod fachowym nadzorem;
- Wszelkie ewentualne zmiany oraz niejasności w projekcie należy uzgodnić z projektantem;
- Ściśle przestrzegać aktualnych przepisów i zasad BHP dla występujących robót;
- Po zakończeniu realizacji inwestycji dokonać odbioru końcowego i przekazać użytkownikowi kpl. dokumentacji powykonawczej i inwentaryzacyjnej.

KLAUZULA OPRACOWANIA

- Zawarte w projekcie nazwy materiałów, urządzeń, znaki towarowe, patenty, pochodzenie lub inne szczegółowe dane podano jako przykładowe, będące podstawą do wykonania obliczeń technicznych i określające ich standard techniczny i estetyczny. W realizacji dopuszcza się rozwiązania równoważne
- opisywane oraz użycie innych materiałów równoważnych, które odpowiadają standardowi określone w projekcie lub też standard ten podwyższają oraz spełniają wskazane parametry. Wszystkie zastosowane materiały muszą posiadać atesty bezpieczeństwa, higieniczne i aprobatę techniczną oraz dopuszczenie do stosowania na terenie Polski. W przypadku gdy zastosowanie materiałów, urządzeń lub rozwiązań równoważnych wymagać będzie zmiany dokumentacji projektowej, w tym przeprowadzenia nowych obliczeń konieczne jest uzyskanie akceptacji projektanta”.

6.2. Część rysunkowa

Wykaz rysunków:

S-01	Zagospodarowanie terenu- instalacje sanitarne	skala 1:500
S-02	Kontener socjalno-biurowy- instalacje sanitarne	skala 1:50
S-03	Separator substancji ropopochodnych	skala 1:20
S-04	Studzienka kanalizacyjna tworzywowa Ø425	skala 1:10
S-05	Studzienka kanalizacyjna tworzywowa Ø1000	skala 1:10
S-06	Wpust uliczny – przekrój	skala 1:10
S-07	Terenowa instalacja wodociągowa – profil	skala 1:100/200
S-08	Terenowa instalacja kanalizacji przemysłowej – profil	skala 1:100/200
S-09	Terenowa instalacja kanalizacji deszczowej – profil	skala 1:100/200
S-10	Osadnik 1,5 m ³	skala 1:20

S-01 Zagospodarowanie terenu- instalacje sanitarne

skala 1:500

S-02 Kontener socjalno-biurowy- instalacje sanitarne

skala 1:50

S-03 Separator substancji ropopochodnych

skala 1:20

S-04 Studzienka kanalizacyjna tworzywowa Ø425 skala 1:10

S-05 Studzienka kanalizacyjna tworzywowa Ø1000 skala 1:10

S-06 Wpust uliczny – przekrój

skala 1:10

S-07 Terenowa instalacja wodociągowa – profil skala 1:100/200

S-08 Terenowa instalacja kanalizacji przemysłowej – profil skala 1:100/200

S-09 Terenowa instalacja kanalizacji deszczowej – profil skala 1:100/200

S-10 Osadnik 1,5 m³ skala 1:20

7. BRANŻA ELEKTRYCZNA

7.1. Opis techniczny

Przedmiot opracowania

Przedmiotem opracowania jest projekt wykonawczy instalacji elektrycznych dla punktu selektywnego zbierania odpadów komunalnych wraz z niezbędną infrastrukturą dla miasta Piły.

Podstawa opracowania projektu

Podstawę opracowania stanowią:

- Rozporządzenie Ministra Infrastruktury z dnia 12-04-2002 w sprawie warunków technicznych, jakim powinny odpowiadać budynki ich usytuowanie (tekst jednolity Dz.U. z 2002r. nr 75 poz. 690) z późniejszymi zmianami,
- Norma P-N-SEP-E-001 „Sieci elektroenergetyczne niskiego napięcia. Ochrona przeciwporażeniowa”,
- Norma PN-IEC 62305 „Ochrona odgromowa obiektów budowlanych” – wszystkie arkusze,
- Norma PN-IEC 60364 „Instalacje elektryczne w obiektach budowlanych” – wszystkie arkusze,
- Norma P-N-SEP-E-004 „Elektroenergetyczne i sygnalizacyjne linie kablowe”,
- Norma PN-EN 12464-1 „Światło i oświetlenie. Oświetlenie miejsc pracy”,
- Norma P-N-SEP-E-005 Dobór przewodów elektrycznych do zasilania urządzeń przeciwpożarowych, których funkcjonowanie jest niezbędne w czasie pożaru.,
- PN-EN 1838:2005 Zastosowanie oświetlenia - oświetlenie awaryjne,
- Wytyczne instalacji branżowych,
- Techniczne warunki przyłączenia.

Zakres opracowania

Opracowanie obejmuje następujące zagadnienia dotyczące instalacji elektrycznych:

- rozdzielnicę główną PSZOK - RP,
- rozdzielnice kontenerów RK,
- rozdzielnicę rampy RM,
- linię kablową wewnętrzną linię zasilającą,
- oświetlenie terenu,
- instalacje elektryczne w kontenerach,
- zasilanie urządzeń zewnętrznych: waga,
- usunięcie kolizji istniejących linii kablowych z projektowanym placem,
- ochronę przeciwporażeniową,
- ochronę przeciwprzepięciową,
- instalację monitoringu.

Charakterystyczne dane energetyczne dane budynku:

Zasilanie projektowanej inwestycji	Zasilanie linią kablową YAKYżo 5x35mm 1,0/0,4kV ze złącza kablowego ZK1x-1P.
Napięcie zasilania:	230V/400V
Moc zainstalowana:	32,5 kW
Moc zapotrzebowana:	15,3 kW
Zabezpieczenie przedlicznikowe:	25,0A
Ochrona przeciwporażeniowa:	samoczynne wyłączenie zasilania,
Ochrona przeciwprzebieciowa:	ochrona dwustopniowa – ograniczniki przepięć typu B+C w rozdzielnicy RP.

Zasilanie obiektu

Zasilanie projektowanej inwestycji zostanie wykonane ze złącza kablowego, pomiarowego ZK1x-1P zlokalizowanego w granicy działki, od strony ogólnodostępnej drogi. W złączu kablowym zostanie zainstalowany rozliczeniowy układ pomiarowy wraz z zabezpieczeniem przedlicznikowym typu: selektywnego o prądzie znamionowym 25A. Złącze realizowane jest przez operatora energetycznego. W złączu znajduje się podział własności i eksploatacji układu zasilania. Ze złącza kablowego zostanie wyprowadzona wewnętrzna linia zasilająca wykonana kablem typu: YAKYżo5x35mm² w kierunku rozdzielnicy RP. Rozdzielnica RP zostanie zainstalowana bezpośrednio przy kontenerze biurowym oznaczonym "A". Rozdzielnica RP zostanie wykonana w szafce o stopniu ochrony IP65 posadowionej na prefabrykowanym fundamencie. Schemat rozdzielnicy został pokazany na załączonym rysunku. W rozdzielnicy zabudować grzałkę z termostatem w celu zapobiegnięcia wytrącania się kondensatu. Z rozdzielnicy RP wyprowadzone będą trzy linie kablowe w kierunku oświetlenia terenu zewnętrznego, rozdzielnicy serwisowej RS oraz linie w kierunku rozdzielnic w kontenerach oznaczonych A, W oraz w kierunku rozdzielnicy pod rampą RM. Zasilanie wagi wraz ze sterowaniem zostanie wykonane z kontenera obsługi wagi "W". Przy obudowie rozdzielnicy RP projektuje się zestaw gniazd z zabezpieczeniami oznaczenie RS. Zestaw gniazd będzie się składał z dwóch gniazd 1-fazowych, 230V, 16A, jednego gniazda 3- fazowego, 400V, 16A oraz jednego gniazda 3- fazowego, 400V, 32A. Zestaw gniazd będzie posiadał stopień ochrony min. IP65. Linię kablowe na terenie inwestycji układane będą w ziemi na głębokości 0,7m, linie prowadzić faliście tak, aby nie przekroczyć dopuszczalnego naprężenia. Kable powinny leżeć na 15 cm warstwie piasku i być przysypany 15 cm warstwą piasku. Na wysokości 25-35cm nad powierzchnią ułożenia kabla należy rozłożyć oznaczenia trasy kabla w formie niebieskiej folii lub siatki. Po ułożeniu folii wykop zasypać i odtworzyć teren wokół wykopu. Trasy kabli zinwentaryzować geodezyjnie. Każdy kabel powinien zostać wyposażony w oznaczniki kablowe w odstępach 10m. Oznacznik powinien zawierać:

- numer ewidencyjny linii,
- typ kabla,
- znak użytkownika kabla,
- rok ułożenia kabla.

Równolegle do wszystkich kabli układanych w ziemi należy układać bednarę FeZn 30x4mm. Bednarę łączyć ze słupami oświetleniowymi oraz kontenerami i wagą.

W rozdzielnic RP stosować formę zabudowy min. 2b. Wszystkie kable i przewody podłączać poprzez listwy zaciskowej, a nie bezpośrednio do aparatów. Wszystkie aparaty w rozdzielnic opisać.

Instalacje elektryczne zewnętrzne

Na terenie objętym inwestycją przewiduje się wykonanie następujących instalacji zewnętrznych:

- linia kablowa nn-0,4kV relacji złącze kablowe ZKP – rozdzielnica PSZOK: RP,
- oświetlenie terenu,
- zasilanie pomieszczeń magazynowych dla odpadów niebezpiecznych pod rampą,
- zasilanie kontenerów: biurowego "A", obsługi wagi "W",
- zasilanie wag - 2szt.,
- usunięcie kolizji istniejącego słupa oświetleniowego.

Oświetlenie terenu zostanie wykonane oprawami typu ulicznego ze źródłami LED 65W instalowanymi na słupach oświetleniowych o wysokości 8m oraz oprawami instalowanymi na wiacie. Słupy oświetleniowe zostaną wyposażone w prefabrykowane fundamenty, tabliczki bezpiecznikowe oraz wysięgniki. We wnętrzu słupa zainstalować tabliczkę bezpiecznikową z indywidualnym zabezpieczeniem dla każdej oprawy. Sterowanie oświetleniem zewnętrznym odbywać się będzie automatycznie poprzez astronomiczny zegar sterujący. Linie kablowe układać zgodnie z opisem w punkcie 1.5.

Opracowanie obejmuje zasilanie wagi. Linie kablowe zasilające te urządzenia powinny zostać wprowadzone do szafek zasilająco - sterujących, w których zabudowane zostaną elementy automatyki. Zasilanie wagi zostanie wykonane z rozdzielnic kontenera obsługi wagi RK-W. W kontenerze zainstalowane będzie stanowisko obsługi wagi. Niniejsze opracowanie nie obejmuje układów sterowania.

Na terenie PSZOK projektuje się ściekę ekologiczną. Oświetlenie terenu wokół ścieżki zaprojektowano oprawą typu LED zabudowaną na wspólnym słupie wraz z panelami fotowoltaicznymi, turbiną wiatrową oraz baterią akumulatorów. Zaprojektowano rozwiązanie systemowe składające się z kompletnie połączonych urządzeń. Bateria akumulatorów zapewniać będzie pracę oświetlenia przez ok. 5-6h w ciągu doby. W celu ewentualnego doładowania akumulatorów dla stanowiska słupowego również zaprojektowano podłączenie do obwodu zasilającego z sieci.

Instalacje elektryczne – kontenery

Zasilanie instalacji w kontenerach zostanie wykonane z dedykowanych rozdzielnic oznaczonych RK. W kontenerach A i W (obsługa wagi) rozdzielnice zostaną zainstalowane we wnętrzu kontenera. Z rozdzielnic RK zasilane będą wszystkie urządzenia wymagające zasilania w energię elektryczną zainstalowane w kontenerach. Rozdzielnice RK zostaną wykonane jako szafki natynkowe o stopniu ochrony IP65.

Oświetlenie w kontenerach zostanie zrealizowane za pomocą opraw oświetleniowych, świetlówkowych. Pomieszczenia zostaną oświetlone oprawami nastropowymi. Wymagane wartości natężenia oświetlenia na płaszczyźnie pracy powinny wynosić:

- pom biurowe – 500lx,

- pom socjalne, sanitarne - 200lx
- pom magazynowe - 100lx

Sterowanie oświetleniem będzie zrealizowane za pomocą lokalnych łączników oświetleniowych instalowanych w oświetlanych pomieszczeniach.

W kontenerach zostanie wykonana instalacja gniazd wtykowych 230V. Na załączonym rysunku pokazana została propozycja rozmieszczenia gniazd i przyłączy.

Układ pracy instalacji oświetleniowej i gniazd wtykowych: TNS. Wszystkie przewody układać prostopadłe i równoległe do krawędzi ścian i stropów. Przewody obwodów oświetleniowych i gniazd wtykowych układać w rurkach instalacyjnych nastropowo. Obwody oświetleniowe i gniazd wtykowych zabezpieczyć grupowo wyłącznikiem różnicowoprądowym oraz indywidualnie wyłącznikiem nadprądowym. Wszystkie oprawy oświetleniowe, gniazda wtykowe oraz przyłącza widocznie oznaczyć numerem obwodu zasilającego. Kontenery zostaną dostarczone jako kompletne z wykonanymi instalacjami elektrycznymi, a powyższy opis, schematy rozdzielnic oraz plan instalacji wewnętrznych mają charakter wytycznych dla prefabrykatora.

Instalacje elektryczne- rampa

Zasilanie pomieszczeń pod rampą rozładunkową zostanie zrealizowane w rozdzielnicy głównej RP linią kablową. Na zewnątrz pomieszczeń projektuje się rozdzielnicę RM, z której zasilane będą wszystkie urządzenia elektryczne zainstalowane w pomieszczeniach. W pomieszczeniach magazynowane będą odpady niebezpieczne dlatego instalacje elektryczne projektuje się jak dla strefy 2 zagrożonej wybuchem.

Oświetlenie w pomieszczeń zostanie zrealizowane za pomocą opraw oświetleniowych, świetlówkowych. Pomieszczenia zostaną oświetlone oprawami nastropowymi. Przyjęte wartości natężenia oświetlenia na płaszczyźnie pracy powinny wynosić:

- pom magazynowe / techniczne– 200lx,

Sterowanie oświetleniem będzie zrealizowane za pomocą lokalnych łączników oświetleniowych instalowanych w oświetlanych pomieszczeniach.

W pomieszczeniach zostanie wykonana instalacja gniazd wtykowych 230V. Na załączonym rysunku pokazana została propozycja rozmieszczenia gniazd i przyłączy.

Nie stwierdzono aby w tym pomieszczeniu pod rampą występowała strefa zagrożenia wybuchem, zastosowano jednak rozwiązania jak dla pomieszczeń zagrożonych wybuchem ze strefą EX2. Instalacje elektryczne w pomieszczeniach zostaną wykonane jako przeciw wybuchowe. Oprawy oświetleniowe, łącznik, gniazda wtykowe oraz dławice muszą posiadać dopuszczenie do stosowania w strefie zagrożenia wybuchem.

Układ pracy instalacji oświetleniowej i gniazd wtykowych: TNS. Wszystkie przewody układać prostopadłe i równoległe do krawędzi ścian i stropów. Przewody obwodów oświetleniowych i gniazd wtykowych układać w rurkach instalacyjnych nastropowo. Obwody oświetleniowe i gniazd wtykowych zabezpieczyć grupowo wyłącznikiem różnicowoprądowym oraz indywidualnie wyłącznikiem nadprądowym. Wszystkie oprawy oświetleniowe, gniazda wtykowe oraz przyłącza widocznie oznaczyć numerem obwodu zasilającego.

Wokół budynku projektuje się dodatkowy uziom otokowy wykonany taśmą FeZn30x4mm układaną w odległości 1m od fundamentów.

Ochrona przeciw porażeniom prądem elektrycznym

Jako ochronę podstawową przed dotykiem bezpośrednim zastosować izolowanie części czynnych. Jako uzupełnienie ochrony podstawowej wykonać system ochrony przed porażeniem prądem elektrycznym: samoczynne szybkie wyłączenie zasilania oraz przewód ochronny PE z wyłącznikami różnicowoprądowymi o znamionowym prądzie różnicowym 30mA. Te same wyłączniki różnicowoprądowe posłużą jako ochrona dodatkowa przed dotykiem pośrednim gdyż zapewniają odpowiednio szybkie wyłączenie zasilania w przypadku pojawienia się napięcia na dostępnych elementach przewodzących urządzeń elektrycznych.

Oznaczenie przewodów w instalacji elektrycznej stosować zgodnie z PN-IEC60364: przewody fazowe w dowolnych kolorach za wyjątkiem żółtego, zielonego, jasnoniebieskiego, przewód neutralny N jasnoniebieski, przewód ochronny PE żółto-zielony. Bolce uziemiające gniazd wtykowych przyłączyć do przewodu ochronnego PE. Po wykonaniu instalacji elektrycznej należy przeprowadzić pomiary skuteczności ochrony przeciwporażeniowej, a wyniki zestawzić w protokole pomiarów.

Ochrona przeciw przepięciowa

W rozdzielnicach RP projektuje się ochronę przepięciową dwustopniową wykorzystując ograniczniki przepięć typu: B+C. W rozdzielnicach RK oraz RM zainstalować ograniczniki przepięć typu C. Ograniczniki przepięć wyposażać w styk pomocniczy, który podłączyć do lampek sygnalizujących zadziałanie ograniczników. Lampki kontrolne zabudować w elewacji rozdzielnic.

Instalacja monitoringu CCTV

Na terenie inwestycji projektuje się instalacje monitoringu wizyjnego w oparciu o rozwiązanie pracujące w technologii IP. Teren będzie obserwowany przez 8 kamer zainstalowanych na słupach oświetleniowych. Kamery instalować poza zasięgiem ręki, na wysokości ok.3m wyłącznie na systemowych uchwytych. W kontenerze biurowo – socjalnym zostanie zainstalowany rejestrator. Kamery zasilane będą z standardzie PoE. Do każdej kamery zostanie doprowadzony kabel ziemny odpowiadający: F/UTP 4x2x0,5 kat.5e. Typy kamer, rejestratora zostały określone na schemacie monitoringu rys. E-08.

Uwagi końcowe

- Wszystkie prace wykonać zgodnie z projektem technicznym, Warunkami Technicznymi jakimi powinny odpowiadać budynki i ich usytuowanie, przywołanymi w tych Warunkach polskimi Normami oraz zasadami wiedzy technicznej.
- Przy wykonaniu instalacji przewodami w rurkach instalacyjnych i pod tynkiem należy przestrzegać następujących zasad:
 - trasowanie należy wykonać zgodnie z projektem technicznym, zwracając szczególną uwagę na zapewnienie bezkolizyjnego przebiegu instalacji z instalacjami innych branż,
 - trasy przewodów powinny przebiegać pionowo lub poziomo, równoległe do krawędzi ścian i stropów, kucie wnęk, bruzd i wiercenie otworów należy wykonać tak aby nie powodować osłabienia elementów konstrukcyjnych budynku. Jeżeli w budynku umieszczono już instalacje

innych branż należy zachować szczególną ostrożność przy wierceniu i kuciu aby nie uszkodzić wykonanych instalacji,

- elementy kotwiące, haki, kołki należy dobrać do materiału, z którego wykonane jest podłoże.
- Rozmieszczenie łączników i gniazd w pomieszczeniach może ulec zmianie po uzgodnieniach z inwestorem. Nie może ulec zmianie liczba zainstalowanych gniazd i wypustów oświetleniowych.
- Po zakończeniu robót należy przeprowadzić badania obejmujące oględziny, pomiary o próby zgodnie z PN-IEC60364-6-61 – "Sprawdzenie odbiorcze".
- Wszystkie prace wykonać zgodnie z przepisami BHP
- Wszystkie kolizje tras kablowych ustalić na budowie w trakcie realizacji.
- Przed doprowadzeniem zasilania do urządzenia sprawdzić typ, napięcie zasilania i lokalizację urządzenia dostarczonego na budowę.

Obliczenia techniczne

Bilans mocy, zestawienie obwodów

Nr	Odbiornik	P _i	P _z	I _{obl}	Bezpiecznik Typ, wielkość	Przewód Typ mm ²	I _{dd}
		kW	kW	A			A
Rozdzielnica RP							
1	rozdzielnicza RK-A - kontener socjalno - biurowy	9,44	5,44	8,4	R303 20A/63A	YKYżo 5x 10	52
2	rozdzielnicza RK-W - kontener wagi	5,05	3,19	5,0	R303 20A/63A	YKYżo 5x 10	52
3	rozdzielnicza RM - pom. na odpady niebezp. pod rampą	8,43	2,63	4,1	R303 20A/63A	YKYżo 5x 10	52
4	rozdzielnicza RS (serwisowa)	8,00	2,40	4,1	R303 20A/63A	YKYżo 5x 10	52
5	rezerwa	0,00	0,00	0,0	R303 20A/63A		
6	rezerwa	0,00	0,00	0,0	R303 20A/63A		
7	rezerwa	0,00	0,00	0,0	R303 20A/63A		
A	Oświetlenie						
8	oświetlenie - linia 1	s/clk1 0,48	0,48	0,8	R303 10A/63A	YAKY 5x 16	52
9	oświetlenie - linia 2	s/clk1 0,72	0,72	1,2	R303 10A/63A	YAKY 5x 16	52
10	oświetlenie - linia 3	s/clk1 0,40	0,40	2,0	R303 10A/63A	YAKY 5x 16	62
Razem A:		P _i =	1,60	1,60	2,7	R303 20A/63A	
B	Przyłącza						
					P304 40A/30mA		
11	rezerwa	0,00	0,00	0,0	S301 C10		
12	rezerwa	0,00	0,00	0,0	S301 C10		
13	rezerwa	0,00	0,00	0,0	S301 B16		
Razem B:		P _i =	0,00	0,00	0,0	R303 20A/63A	
RAZEM rozdzielnica RP			32,5	15,3	23,7	FR 63A	80
zabezpieczenie przedlicznikowe w złączu kablowym ZK1x-1P					R303 25A/63A		

Nr	Odbiornik	P _i	P _z	I _{obl}	Bezpiecznik	Przewód	I _{dd}	
		kW	kW	A	Typ, wielkość	Typ mm ²		
Rozdzielnica RKA								
A1	Oświetlenie, gniazda wtykowe				P304 25A/30mA			
1	oświetlenie	0,44	0,44	2,3	S301 C10	YDYżo 3x 1,5	22	
2	gniazda 1-fazowe	2,00	0,80	4,1	S301 B16	YDYżo 3x 2,5	30	
3	gniazda 1-fazowe	2,00	0,80	4,1	S301 B16	YDYżo 3x 2,5	30	
4	monitoring CCTV	0,50	0,25	1,3	S301 B16	YDYżo 3x 2,5	30	
5	rezerwa	0,00	0,00	0,0	S301 B16			
6	rezerwa	0,00	0,00	0,0	S301 B16			
Razem A1:		P _i =	4,94	2,29	3,9			
A2	Przyłącza				P304 25A/30mA			
11	grzejnik	1,00	1,00	5,1	S301 B16	YDYżo 3x 2,5	30	
12	grzejnik	1,00	1,00	5,1	S301 B16	YDYżo 3x 2,5	30	
13	podgrzewacz wody	2,00	2,00	10,2	S301 B16	YDYżo 3x 2,5	30	
14	gniazdo WC	0,50	0,25	1,3	S301 B16	YDYżo 3x 2,5	30	
15	rezerwa	0,00	0,00	0,0	S301 B16			
16	rezerwa	0,00	0,00	0,0	S301 C10			
Razem A2:		P _i =	4,50	3,15	5,3			
RAZEM rozdzielnica RKA			9,4	5,4	8,4	FR 63A	YKYżo 5x 10	52
zabezpieczenie w rozdzielni głównej RP					R303 20A/63A			

Nr	Odbiornik	P _i	P _z	I _{obl}	Bezpiecznik	Przewód	I _{dd}
		kW	kW	A	Typ, wielkość	Typ mm ²	A
Rozdzielnica RK-W							
A	Oświetleni, gniazda, przyłącza				P304 25A/30mA		
1	oświetlenie	0,05	0,04	0,2	S301 C10	YDYżo 3x 1,5	22
2	gniazda wtykowe	1,00	0,20	1,0	S301 B16	YDYżo 3x 2,5	29
3	gniazda wtykowe	1,00	0,20	1,0	S301 B16	YDYżo 3x 2,5	29
4	grzejniki	2,00	2,00	10,2	S301 B16	YDYżo 3x 2,5	29
5	waga	0,50	0,50	2,6	S301 B16	YKYżo 3x 4	38
6	waga	0,50	0,25	0,4	S301 B16	YKYżo 3x 4	31
Razem A:		P _i =	5,05	3,19	5,4		
	RAZEM rozdzielnica RK-W		5,1	3,2	5,0	FR 63A	52
zabezpieczenie w istn. rozdzielnicy RP					R303 20A/63A	YKYżo 5x 10	

Nr	Odbiornik	P _i	P _z	I _{obl}	Bezpiecznik	Przewód	I _{dd}
		kW	kW	A	Typ, wielkość	Typ mm ²	A
Rozdzielnica RM							
A1	Oświetlenie, gniazda wtykowe				P304 40A/30mA		
1	oświetlenie	0,43	0,43	2,2	S301 C10	YDYżo 3x 1,5	22
2	gniazda 1-fazowe	2,00	1,00	5,1	S301 B16	YDYżo 3x 2,5	30
3	gniazdo 3- fazowe	6,00	1,20	2,0	S303 C16	YDYżo 5x 4	34
4	rezerwa	0,00	0,00	0,0	S303 C16		
5	rezerwa	0,00	0,00	0,0	S301 C10		
6	rezerwa	0,00	0,00	0,0	S301 C10		
Razem A1:	P _i =	8,43	2,63	4,5			
	RAZEM rozdzielnica RM	8,4	2,6	4,1	FR 63A	YKYżo 5x 10	52
zabezpieczenie w rozdzielni głównej RP					R303 20A/63A		

Dobór wewnętrznej linii zasilającej i zabezpieczeń

Prąd obliczeniowy RP:

$$I_b = \frac{P_z}{\sqrt{3} \cdot U_n \cdot \cos \varphi} = 23,7 A$$

Znamionowy prąd zabezpieczenia przedlicznikowego w złączu kablowym:

$$I_n = 25,0 A$$

Kabel zasilający rozdzielnicę RP: YAKYżo 5x35mm²

Obciążalność prądowa długotrwała kabla dla sposobu ułożenia "D".

$$I_z = 80,0 A$$

Sprawdzenie warunków doboru

Prąd obliczeniowy:

$$I_b = 23,7 A$$

Znamionowy prąd zabezpieczenia:

$$I_n = 25,0 A$$

Obciążalność prądowa długotrwała kabla dla sposobu ułożenia D.

$$I_z = 80,0 A$$

Warunek I

$$I_b \leq I_n \leq I_z$$

$$23,7 \leq 25,0 \leq 80,0$$

Warunek II

$$I_n \cdot 1,6 \leq I_z \cdot 1,45$$

$$40,0 \leq 116,0$$

Warunki I i II spełnione

Obliczenie spadku napięcia

Przy obliczeniach założono odległość od rozdzielnic zasilającej RP równą 65m

Spadek napięcia:

$$\Delta U_{\%} = 0,5\%$$

Obliczenie natężenia oświetlenia

Teren zewnętrzny:

Projekt 1




DIALux

11.11.2016


Edytor
Telefon
faks
e-Mail

Scena zewnętrzna 1 / KopiaElement podłoża 1 / Powierzchnia 1 / Izolinie (E)

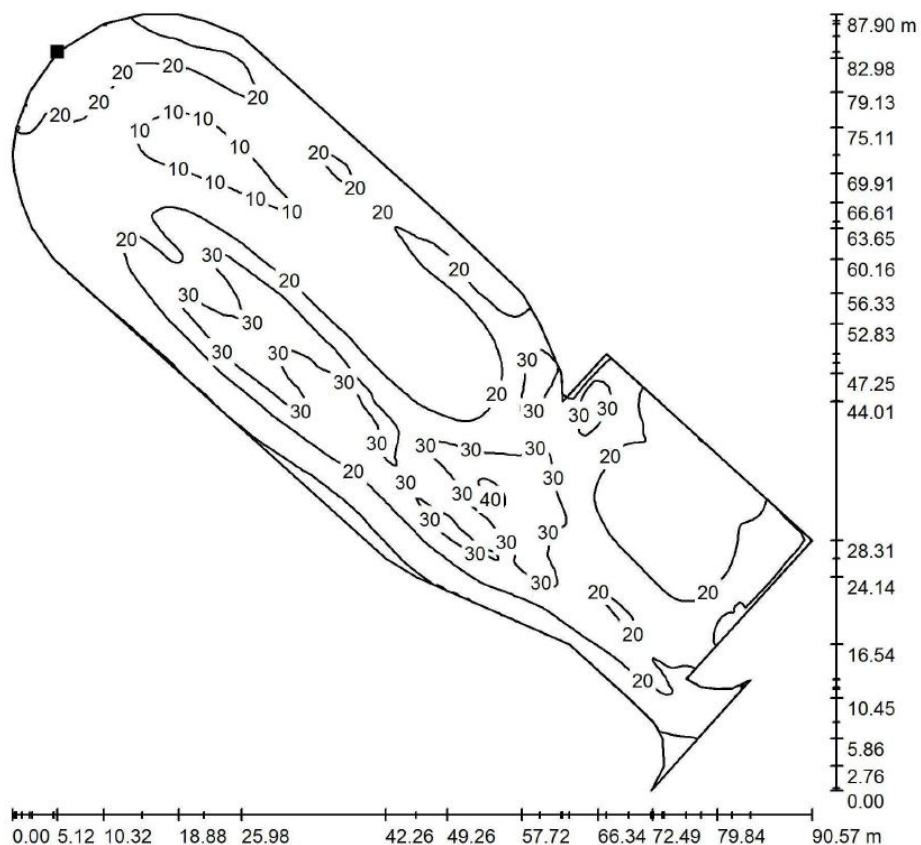

Wartości Lux, Skala 1 : 688

Położenie powierzchni w scenie
zewewnętrznej:
Zaznaczony punkt:
(262.264 m, 687.649 m, 0.000 m)

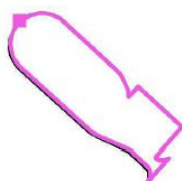

Siatka: 128 x 128 Punkty

E_m [lx]	E_{min} [lx]	E_{max} [lx]	E_{min} / E_m	E_{min} / E_{max}
20	2.78	41	0.138	0.067

7.2. Część rysunkowa

Wykaz rysunków:

E-1 PLAN INSTALACJI ELEKTRYCZNYCH ZEWNĘTRZNYCH

E-2 INSTALACJE ELEKTRYCZNE - KONTENERY

E-3 INSTALACJE ELEKTRYCZNE - RAMPA

E-4 SCHEMAT ZASILANIA

E-5 SCHEMAT ROZDZIELNICY GŁÓWNEJ RP

E-6 SCHEMATY ROZDZIELNIC RK

E-7 SCHEMATY ROZDZIELNIC RM

E-8 SCHEMATY MONITORINGU CCTV

E-1 PLAN INSTALACJI ELEKTRYCZNYCH ZEWNĘTRZNYCH

E-2 INSTALACJE ELEKTRYCZNE - KONTENERY

E-3 INSTALACJE ELEKTRYCZNE - RAMPA

E-4 SCHEMAT ZASILANIA

E-5 SCHEMAT ROZDZIELNICY GŁÓWNEJ RP

E-6 SCHEMATY ROZDZIELNIC RK

E-7 SCHEMATY ROZDZIELNIC RM

E-8 SCHEMATY MONITORINGU CCTV

8. BRANŻA DROGOWA

8.1. Opis prac drogowych

Na całej powierzchni placu i dróg manewrowych, projektuje się wykonanie nawierzchni z kostki brukowej betonowej. Szczelność układu zapewni folia PEHD. Nawierzchnia z kostki zostanie ograniczona od zewnętrznej strony krawężnikiem betonowym 15/30, a na połączeniu z nawierzchnią ścieżki ekologicznej projektuje się krawężnik betonowy przejazdowy 15/22. Od strony wyjazdu obrzeże betonowe wtopione. Krawężniki i opornik ustawione będą na podsypce cementowo-piaskowej 1:4 i ławie betonowej z oporem z betonu C12/15 wg normy PN-EN 206-01 2003 „Beton cz. 1 Wymagania, właściwości, produkcja” Krawężnik powinien wystawać 10 cm ponad nawierzchnię.

Od zewnętrznej strony drogi na wysokości ścieżki edukacyjnej zaprojektowano obrzeże betonowe 6/20 na podsypce cementowo-piaskowej, w celu łatwiejszego przejazdu na miejsca parkingowe.

Projektowana konstrukcja nawierzchni placu i dróg manewrowych:

- kostka brukowa betonowa klasy 50, grubości 8 cm, kolor szary
- podsypka cementowo-piaskowa 1:4 grubość warstwy 4 cm,
- podbudowa z chudego betonu zgodnie z normą PN-S-96013:1997 „Drogi Samochodowe. Podbudowa z chudego betonu. Wymagania i badania” o $R_m = 6-9$ MPa grubość warstwy 27 cm,
- folia PEHD,
- podbudowa pomocnicza z piasku stabilizowanego cementem o $R_m = 2,5$ MPa, wykonana zgodnie z normą PN-S-96012:1997 „Drogi samochodowe. Podbudowa i ulepszenie podłoża z gruntu stabilizowanego cementem” grubość warstwy 10 cm – istniejące podłoże gruntowe – grupa nośności G3, zagęszczone do wskaźnika $I_s = 1,03$.

Grubość całkowita konstrukcji

$$8 + 4 + 27 + 10 = 49\text{cm}$$

Sprawdzenie warunku mrozoodporności

Kategoria ruchu KR-3, grupa nośności podłoża G3, głębokość przemarzania gruntu 0,80m.

Wymagana grubość konstrukcji nawierzchni zgodnie z wymaganiami $0,80 \cdot 0,50 = 0,40\text{m}$

Zaprojektowana grubość konstrukcji jest większa niż wymagana w załączniku nr 4 do R.M.TiG.M w sprawie warunków technicznych, jakim powinny odpowiadać drogi publiczne i ich usytuowanie.

$$49\text{cm} > 40\text{cm}$$

Nawierzchnia na ścieżce ekologicznej

Ścieżka utwardzona kruszywem (grysem 8-16mm w kolorze ciemnym zaakceptowanym przez Zamawiającego) o grubości warstwy 15 cm.

Wykonaną nawierzchnię z kostki brukowej betonowej w miarę układania należy dogęścić płytą wibracyjną typu lekkiego zabezpieczoną płaszczem gumowym. Spoiny należy wypełnić piaskiem 0/2 mm.

Projektowane ukształtowanie nawierzchni zapewni ukierunkowany spływ powierzchniowy wód opadowych do projektowanego ścieku przykrawężnikowego 3 studzienek ściekowych.

Wpusty z osadnikiem należy wykonać z żelbetowych elementów prefabrykowanych o średnicy wewnętrznej 500mm. Wpust zabezpieczyć kratą żeliwną typu ciężkiego 40*60 klasy C-250kN.

Projektowany plac i drogi manewrowe nawiązano wysokościowo do istniejącej nawierzchni drogi dojazdowej i terenu.

Wtórny moduł odkształcenia E_2 dla konstrukcji nawierzchni powinien wynosić - na powierzchni podbudowy z chudego betonu $E_2 \geq 300 \text{ MPa}$;

Bezpośrednio po zakończeniu procesu wiązania podbudowę z chudego betonu należy zabezpieczyć przed wyparowaniem wody poprzez rozścielenie warstwy piasku i utrzymanie go w stanie wilgotnym przez 7 dni.

Warstwę jezdnią należy układać nie wcześniej niż po 7 dniach twardnienia podbudowy w temperaturze nie niższej niż 15°C .

Kostka brukowa produkowana zgodnie z normą PN-EN 1338:2005 powinna posiadać Atest producenta oraz świadectwo dopuszczenia do stosowania w budownictwie drogowym i mostowym.

Pochylenia podłużne dróg zaprojektowano w granicach 0,5% przy pochyleniu poprzecznym 2%. Wody opadowe poprzez spadki podłużne i poprzeczne odprowadzone zostaną do ścieków przykrawężnikowych i dalej do 4 studzienek ściekowych.

Ścieki przemysłowe powstające na obszarze magazynowania odpadów poprzez pochylenia poprzeczne i podłużne kierowane będą do projektowanych 4 studzienek ściekowych zlokalizowanych w centralnej części placu.

Przed przystąpieniem do wykonywania robót drogowych należy opracować projekt wykonawczy
Roboty ziemne

Przed przystąpieniem do robót należy uporządkować teren, zdjąć warstwę humusu wykonać wykopy i ewentualne nasypy do projektowanych rzędnych. Dno wykopu wyprofilować zgodnie z projektowanymi spadkami i zagęścić, aż do otrzymania wskaźnika zagęszczenia $I_s = 1,0$. Nie należy dopuścić do zalania wykopów wodą. W przypadku rozmoknięcia gruntu w wykopie należy dobrać, a wykop uzupełnić piaskiem i zagęścić.

Większość ziemi roślinnej zebranej spycharkami na hałdy załadować ładowarkami na samochody samowyładowcze o ładowności min. 10 T i wywieźć na najbliższej usytuowane miejsce rekultywacji gruntów wskazane przez gminę.

Część ziemi określoną w projekcie wykonawczym pozostawić na tymczasowej hałdzie z przeznaczeniem pod zieleń na terenie zakładu.

Roboty ziemne wykonywać zgodnie z normą PN-S-02205:1998 – „Drogi samochodowe. Roboty ziemne. Wymagania i badania”.

Skarpy nasypów wyprofilować do pochylenia 1:2

Uwagi: wszystkie warstwy nawierzchni należy układać przy zachowaniu równości podłużnej i poprzecznej zgodnie z warunkami technicznymi jakim powinny odpowiadać jezdnie zawartymi w Rozporządzeniu Ministra Transportu i Gospodarki Morskiej z dnia 2 marca 1999r. (Dziennik Ustaw Nr 43 z dnia 14 maja 1999r.).

Równość warstwy ścieralnej w profilu podłużnym mierzona łatą 4-metrową zgodnie z normą BN-68/8931-04 powinna być taka, aby nierówności nie przekraczały 0,8 cm. Natomiast równość w profilu poprzecznym powinna być taka, aby po przyłożeniu łaty profilowej prostopadle do osi nawierzchni prześwity pomiędzy łatą a powierzchnią warstwy ścieralnej nie przekraczały 0,8 mm.

Dopuszczalne odchylenia dla poszczególnych warstw nawierzchni wynoszą:

- podłoże -2, +0 cm
- podbudowa zasadnicza -1, +0 cm

Kostkę brukową układać na podsypce z mieszanki cementowo piaskowo 1:4

Nie wolno wyrównywać nierówności podbudowy podsypką.

Ogółem zaprojektowano:

- 2 610 m² nawierzchni z kostki brukowej betonowej na podbudowie z chudego betonu dla kategorii obciążenia ruchem KR3, kolor szary,
- 144 m² utwardzenie grysem (8-16mm)- nawierzchnia na ścieżce edukacyjnej
- 205 mb krawężnika betonowego 15/30,
- 19 mb krawężnika betonowego przejazdowego 15/22
- 26 mb obrzeże betonowe 6/20 na podsypce cementowo-piaskowej
- 18 mb obrzeże wtopione betonowe.

8.2. Część rysunkowa

Wykaz rysunków:

D-01	Plan zagospodarowania działki- branża drogowa	skala 1:500
D-02	Przekrój konstrukcyjny	skala 1:100
D-03	Szczegóły konstrukcji drogowej	skala 1:10

D-01 Plan zagospodarowania działki- branża drogowa skala 1:500

D-02 Przekroje konstrukcyjne

1:100

skala

D-03 Szczegóły konstrukcji drogowej

skala 1:10

9. UWAGI KOŃCOWE

Wskazane w części opisowej lub graficznej niniejszego projektu marki lub nazwy handlowe podano jako przykładowe w celu określenia klasy produktu, a nie konkretnego producenta, dopuszcza się możliwość wykorzystania ich odpowiedników rynkowych o równoważnych lub lepszych parametrach.