LEGENDA

- granice działek
- ogrodzenie systemowe betonowe wysokości 2,0m – nie objęte niniejszym opracowaniem
- oznakowanie poziome nawierzchni utwardzonej
- krawężnik
- krawężnik obniżony
- Projektowane wpusty drogowe
- Wejście do kontenerów
- ZK – Złącze kablowe
- TB, TC, TE – tablica kontenerów
- TR – tablica rampy
- linie kablowe nn–0,4kV; wg. opisu na palanie + FeZn30x4mm
- Oprawa oświetleniowa drogowa
- Źródło światła LED 65W, na słupie o wysokości h=9,0m z wysięgnikiem o długości 1,0m + fundament 120
- Oprawa oświetleniowa drogowa
- Źródło światła LED 65W, na słupie o wysokości h=9,0m z wysięgnikiem dwuramiennym o długości 1,0m + fundament 120
- Hybrydowy zestaw oświetleniowy. Oprawa LED 50W, panele 2x130W, turbina montowany na słupie h=8m
- Oprawa oświetleniowa. Źródła światła LED 77W

SZKIC ORIENTACYJNY 1:20000

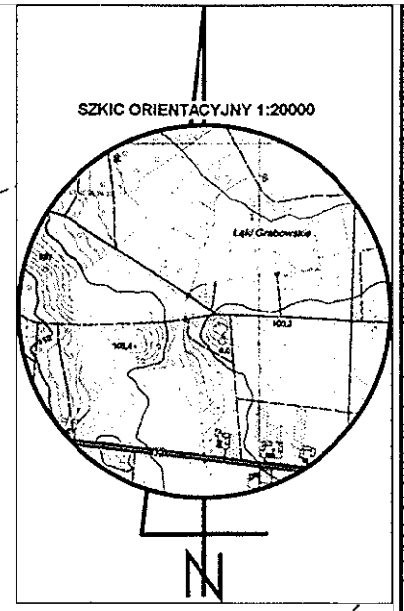

MAPA DO CELÓW PROJEKTOWYCH

Identyfikator Zgłoszenia Pracy Geodezyjnej		WGK.6640.1.2465.2016
Miejscowość		Grabówno
Jednostka ewidencyjna	identyfikator	301905_2
	nazwa	Miasteczko Krajeńskie – obszar wiejski
Obręb ewidencyjny	identyfikator	0004
	nazwa	Grabówno
Oznaczenie działki		192, 193
Skala mapy		1 : 500
Godło sekcji mapy zasadniczej		353.232.034.1 353.232.034.3
Nazwa układu współrzędnych	prostokątnych płaskich	1965/3
	wysokości	Kronsztadt
Oznaczenie i informacje o służebnościach gruntowych mających wpływ na zagospodarowanie gruntów zlokalizowanych w granicach projektowanej inwestycji		Brak wpisów na działce 192, 193
Oznaczenie granic obszaru, który był przedmiotem aktualizacji		– – – – – – –
Data wykonania aktualizacji		05.09.2016
Dodatkowe uwagi		Nie wyklucza się istnienia podziemnych urządzeń sieci uzbrojenia terenu, które nie były przedmiotem inwentaryzacji we wcześniejszym okresie czasu, a także budowli podziemnych i infrastruktury z nimi związanych.

SATTELGEO

Firma Geodezyjna SATTELGEO Polska,
Robert Ślipko & Szymon Sieg s.c.
Aleja Poznańska 139, 64-920 Piła
NIP: 764-266-86-02, REGON: 360903555
www.geodezjapila.pl biuro@sattelgeo.pl

Nazwa / imię i nazwisko wykonawcy

Firma Geodezyjna SATTELGEO Polska
mgr inż. Szymon Sieg
geodeta
+48 788 654 467 s.sieg@sattelgeo.pl
Robert Ślipko & Szymon Sieg s.c.

Data i podpis osoby reprezentującej wykonawcę

Firma Geodezyjna SATTELGEO Polska
inż. Robert Ślipko
geodeta uprawniony nr 22306
+48 505 097 139 r.slipko@sattelgeo.pl
Robert Ślipko & Szymon Sieg s.c.

Imię i nazwisko, numer uprawnień oraz data i podpis geodety uprawnionego, który opracował mapę

Poświadcza się, że niniejszy dokument został opracowany w wyniku prac geodezyjnych i kartograficznych, których rezultaty zawiera operat techniczny wpisany do ewidencji materiałów państwowego zasobu geodezyjnego i kartograficznego

STAROSTA PILSKI

PI.3019.2016.2582
(Identyfikator ewidencyjny materiału zasobu - operatu technicznego)

2016-10-13
(Data wpisania operatu technicznego do ewidencji materiałów zasobu)

z up. STAROSTY
(Imię, nazwisko i podpis osoby reprezentującej organ)

ZA ZGODNOŚĆ Z ORYGINAŁEM:

CODEX

Biuro Rzeczoznawstwa i Ekonomii Środowiska CODEX Sadowski i Wspólnicy Spółka Jawna
63-000 Środa Wlkp. ul. Stachury 9 tel.: +48 61 622 91 20 fax: +48 61 622 91 21 sadowski@codex.pl
www.codex.pl

Przedsięwzięcie:

BUDOWA PUNKTU SELEKTYWNEGO ZBIERANIA ODPADÓW KOMUNALNYCH WRAZ Z NIEZBĘDNĄ INFRASTRUKTURĄ DLA GMINY MIASTECZKO KRAJEŃSKIE

Stadium dokumentacji: Projekt Budowlany

Tytuł rysunku: PLAN ZAGOSPODAROWANIA DZIAŁKI

Nr rys.: E-01

Funkcja	Imię i nazwisko	Specjalność	Numer uprawnień	Podpis
Projektował:	mgr inż. Michał Szafrański	inst. elektryczne	WKP/0187/POOE/11	
Sprawdził:	mgr inż. Paweł Szafrański	inst. elektryczne	WKP/0193/POOE/13	

Skala: 1:500

Branża: elektryczna

Data: grudzień 2016