LEGENDA

- granice działek
- ogrodzenie systemowe betonowe wysokości 2,0m – nie objęte niniejszym opracowaniem
- oznakowanie poziome nawierzchni utwardzonej
- krawężnik
- krawężnik obniżony
- Projektowany hydrant przeciwpożarowy o wydajności 10dm3/s
- Projektowane wpusty drogowe
- Wejście do kontenerów
- projektowana instalacja wodociągowa – według projektu branżowego
- proj. przyłącze wodociągowe PE100 SDR11 Dz32 wraz ze studnią wodomierzową (wykonane wg odrębnego opracowania – wg projektu przyłącza poza zakresem projektu budowlanego)
- kanalizacja deszczowa z placu i dachu – według projektu branżowego
- kanalizacja sanitarna – według projektu branżowego

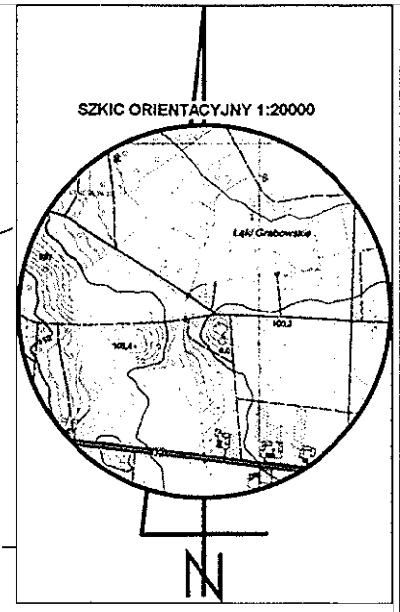

MAPA DO CELÓW PROJEKTOWYCH

Identyfikator Zgłoszenia Pracy Geodezyjnej		WGK.6640.1.2465.2016
Miejscowość		Grabówno
Jednostka ewidencyjna	identyfikator	301905_2
	nazwa	Miasteczko Krajeńskie – obszar wiejski
Obręb ewidencyjny	identyfikator	0004
	nazwa	Grabówno
Oznaczenie działki		192, 193
Skala mapy		1 : 500
Godło sekcji mapy zasadniczej		353.232.034.1 353.232.034.3
Nazwa układu współrzędnych	prostokątnych płaskich	1965/3
	wysokości	Kronsztadt
Oznaczenie i informacje o służebnościach gruntowych mających wpływ na zagospodarowanie gruntów zlokalizowanych w granicach projektowanej inwestycji		Brak wpisów na działce 192, 193
Oznaczenie granic obszaru, który był przedmiotem aktualizacji		– – – – – – –
Data wykonania aktualizacji		05.09.2016
Dodatkowe uwagi		Nie wyklucza się istnienia podziemnych urządzeń sieci uzbrojenia terenu, które nie były przedmiotem inwentaryzacji we wcześniejszym okresie czasu, a także budowli podziemnych i infrastruktury z nimi związanych.

SATTELGEO

Firma Geodezyjna SATTELGEO Polska,
Robert Ślipko & Szymon Sieg s.c.
Aleja Poznańska 139, 64-920 Piła
NIP: 764-266-86-02, REGON: 360903855
www.geodezjapila.pl biuro@sattelgeo.pl

Nazwa / imię i nazwisko wykonawcy

Firma Geodezyjna SATTELGEO Polska, mgr inż. Szymon Sieg geodeta +48 788 654 467 s.sieg@sattelgeo.pl Robert Ślipko & Szymon Sieg s.c.

Firma Geodezyjna SATTELGEO Polska, inż. Robert Ślipko geodeta uprawniony nr 22306 +48 505 097 439 r.slipko@sattelgeo.pl Robert Ślipko & Szymon Sieg s.c.

Data i podpis osoby reprezentującej wykonawcę

Imię i nazwisko, numer uprawnień oraz data i podpis geodety uprawnionego, który opracował mapę

Poświadcza się, że niniejszy dokument został opracowany w wyniku prac geodezyjnych i kartograficznych, których rezultaty zawiera operat techniczny wpisany do ewidencji materiałów państwowego zasobu geodezyjnego i kartograficznego

STAROSTA PILSKI

P.3019.2016.2582

(Identyfikator ewidencyjny materiału zasobu - operatu technicznego)

2016-10-13

(Data wpisania operatu technicznego do ewidencji materiałów zasobu)

z up. STAROSTY

(imię, nazwisko i podpis osoby reprezentującej organ)

ZA ZGODNOŚĆ Z ORYGINAŁEM:

CODEX

Biuro Rzeczoznawstwa i Ekonomii Środowiska CODEX Sadowski i Wspólnicy Spółka Jawna
63-000 Środa Wlkp. ul. Stachury 9 tel.: +48 61 622 91 20 fax: +48 61 622 91 21 sadowski@codex.pl
www.codex.pl

Przedsięwzięcie:

BUDOWA PUNKTU SELEKTYWNEGO ZBIERANIA ODPADÓW KOMUNALNYCH WRAZ Z NIEZBĘDNĄ INFRASTRUKTURĄ DLA GMINY MIASTECZKO KRAJEŃSKIE

Stadium dokumentacji: Projekt Budowlany

Tytuł rysunku: PLAN ZAGOSPODAROWANIA DZIAŁKI

Nr rys.: IS-01

Funkcja	Imię i nazwisko	Specjalność	Numer uprawnień	Podpis
Projektował:	mgr inż. Robert Ochowiak	instalacje sanitarne	WKP/0338/PWOS/10	
Sprawdził:	mgr inż. Maciej Dzikowski	instalacje sanitarne	LOD/1487/POOS/10	

Skala: 1:500

Branża: instalacje sanitarne

Data: grudzień 2016