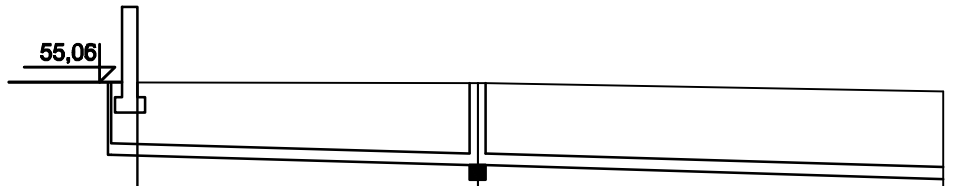

1:100

1:200

Poziom porównawczy 48,00 m n.p.m.

	wyjście inst. kanalizacji san. z kontenera socjalno-biurowego	studzienka PVC Ø425	zbiornik bezodpływowy o poj. max 10m^3
Rzędna terenu projektowanego	55,05	55,04	54,93
Rzędna terenu istniejącego			
Rzędna dna kanału	54,09	53,96	53,77
Zagłębienie dna kanału [m]	0,96	1,08	1,16
Odległości [m]		9,02	12,32
Średnice, materiał / Spadek		160×4,0 PVC-U_SDR41_I	15,0 ‰
Długość trasy [m]	0.00	9,02	21,34
	B1	S1	ZB

CODEX

Biuro Rzeczoznawstwa i Ekonomii Środowiska CODEX Sadowski i Wspólnicy Spółka Jawna
63-000 Środa Wlkp. ul. Stachury 9 tel.: +48 61 622 91 20 fax: +48 61 622 91 21 sadowski@codex.pl www.codex.pl

Przedsięwzięcie:			Stadium dokumentacji:
Budowa punktu selektywnego zbierania odpadów komunalnych wraz z niezbędną infrastrukturą dla Gminy Czamków			Projekt wykonawczy
Tytuł rysunku: Instalacja kanalizacji sanitarnej - profil			Nr rys.: IS-03
Funkcja	Imię i nazwisko	Specjalność / Numer uprawnień / Podpis	Skala: 1:200
Projektował:	mgr inż. Robert Ochowiak	instalacje sanitarne / WKP/0338/PWOS/10	Branża: instalacje sanitarne
Sprawdził:	mgr inż. Maciej Dzikowski	instalacje sanitarne / LOD/1487/POOS/10	Data: grudzień 2016