



Elementy prefabrykowane rampy rozładunkowej

Połączenie 2 dennic

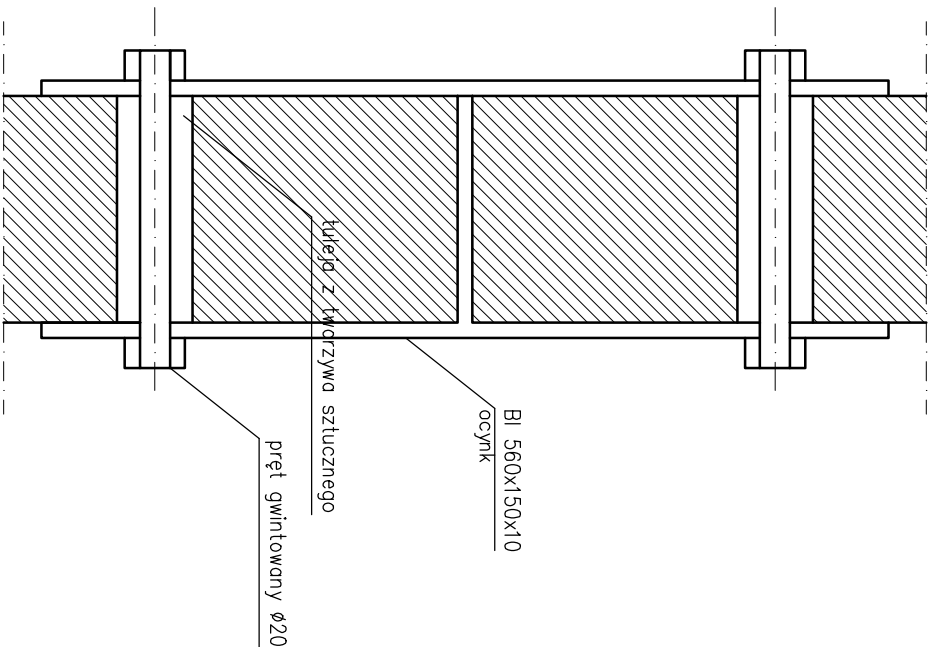

Uwaga:  
Pod nakrętki użyć podkładek odpowiedniej wielkości

<b>CODEX</b> 		Biuro Rzeczoznawstwa i Ekonomii Środowiska CODEX Sądowski i Wspólnicy Spółka Jawna 63-000 Środa Wlkp. ul. Stachury 9 tel.: +48 61 622 91 20 fax: +48 61 622 91 21 www.codex.pl	
Pracodawca:	Budowa punktu selektywnego zbierania odpadów komunalnych wraz z niezbędną infrastrukturą w miejscowości Gajewo dla gminy Czarnków		Stanowisko dokumentacji:
Typ rysunku:	Poleczenia 1		Projekt wykonawczy
Funkcja		Specjalność	Numery uprawnień
Projektował:		mgr inż. Mariusz Korczal	konstrukcyjno-budowlana
Sprawdził:		inż. bud. Ryszard Kowalski	konstrukcyjno-budowlana
			WKP/0051/POOK/10
			UAN-8386/85/86
			Skala: 1:50
			Brzoza
			konstrukcyjna
			Data: WRZESIEŃ 2016