


Rysunek nr 2. Układ drenażowo-retencyjny przekrój podłużny, poprzeczny urządzenia wodnego

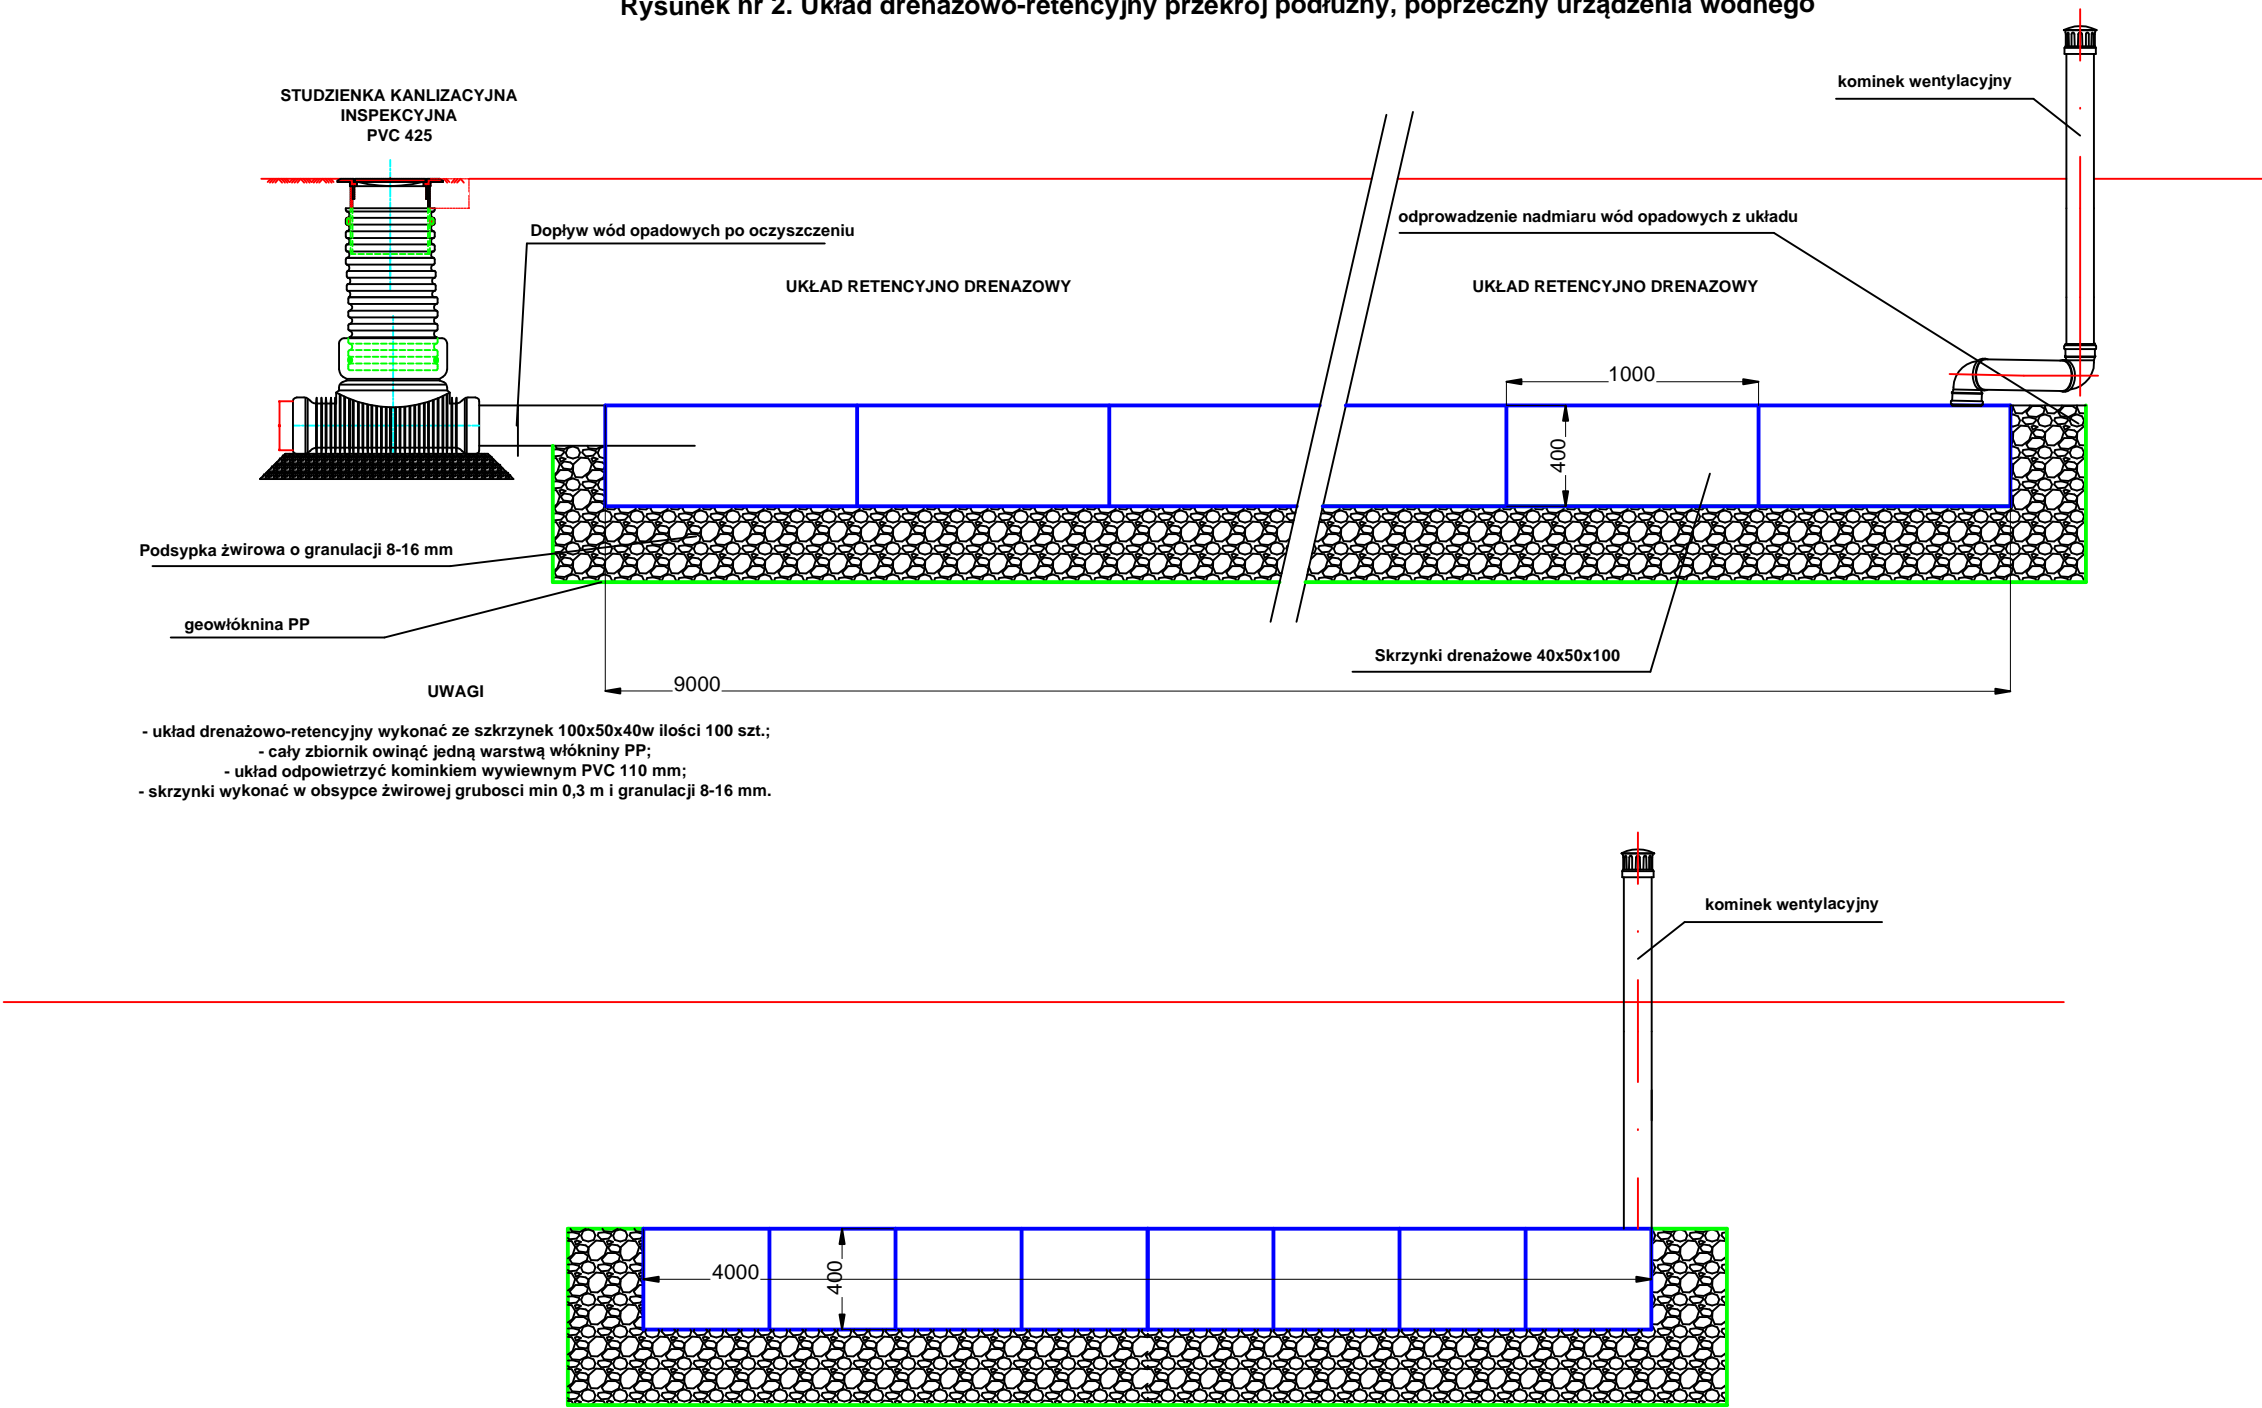

- układ drenażowo-retencyjny wykonać ze skrzynek 100x50x40w ilości 100 szt.;
- cały zbiornik owinać jedną warstwą włókniny PP;
- układ odpowietrzyć kominkiem wywiewnym PVC 110 mm;
- skrzynki wykonać w obsypce żwirowej grubości min 0,3 m i granulacji 8-16 mm.

CODEX		Biuro Rzeczoznawstwa i Ekonomii Cierodowiska CODEX Sadowski i Wspólnicy Spółka Jawna 63-000 Środa Wlkp. ul. Stachury 9 tel.: +48 61 622 91 20 fax: +48 61 622 91 21 sadowski@codex.pl www.codex.pl		
Przedsięwzięcie:		Budowa punktu selektywnego zbierania odpadów komunalnych wraz z niezbędną infrastrukturą dla Gminy Wyrzysk		Stadium dokumentacji:
Tytuł rysunku:		Układ drenażowo-retencyjny - przekrój podłużny, poprzeczny urządzenia wodnego		Nr rys.:
Funkcja:		Imię i nazwisko:	Specjalność:	Numer uprawnień:
Projektował:		mgr inż. Robert Ochowiak	Instalacje sanitarne	WKP/0338/PWOS/10
Sprawdził:		mgr inż. Maciej Dzikowski	Instalacje sanitarne	LOD/1487/POOS/10
				Podpis:
				Skala:
				1:30
				Branża:
				Instalacje sanitarne
				Data:
				październik 2016