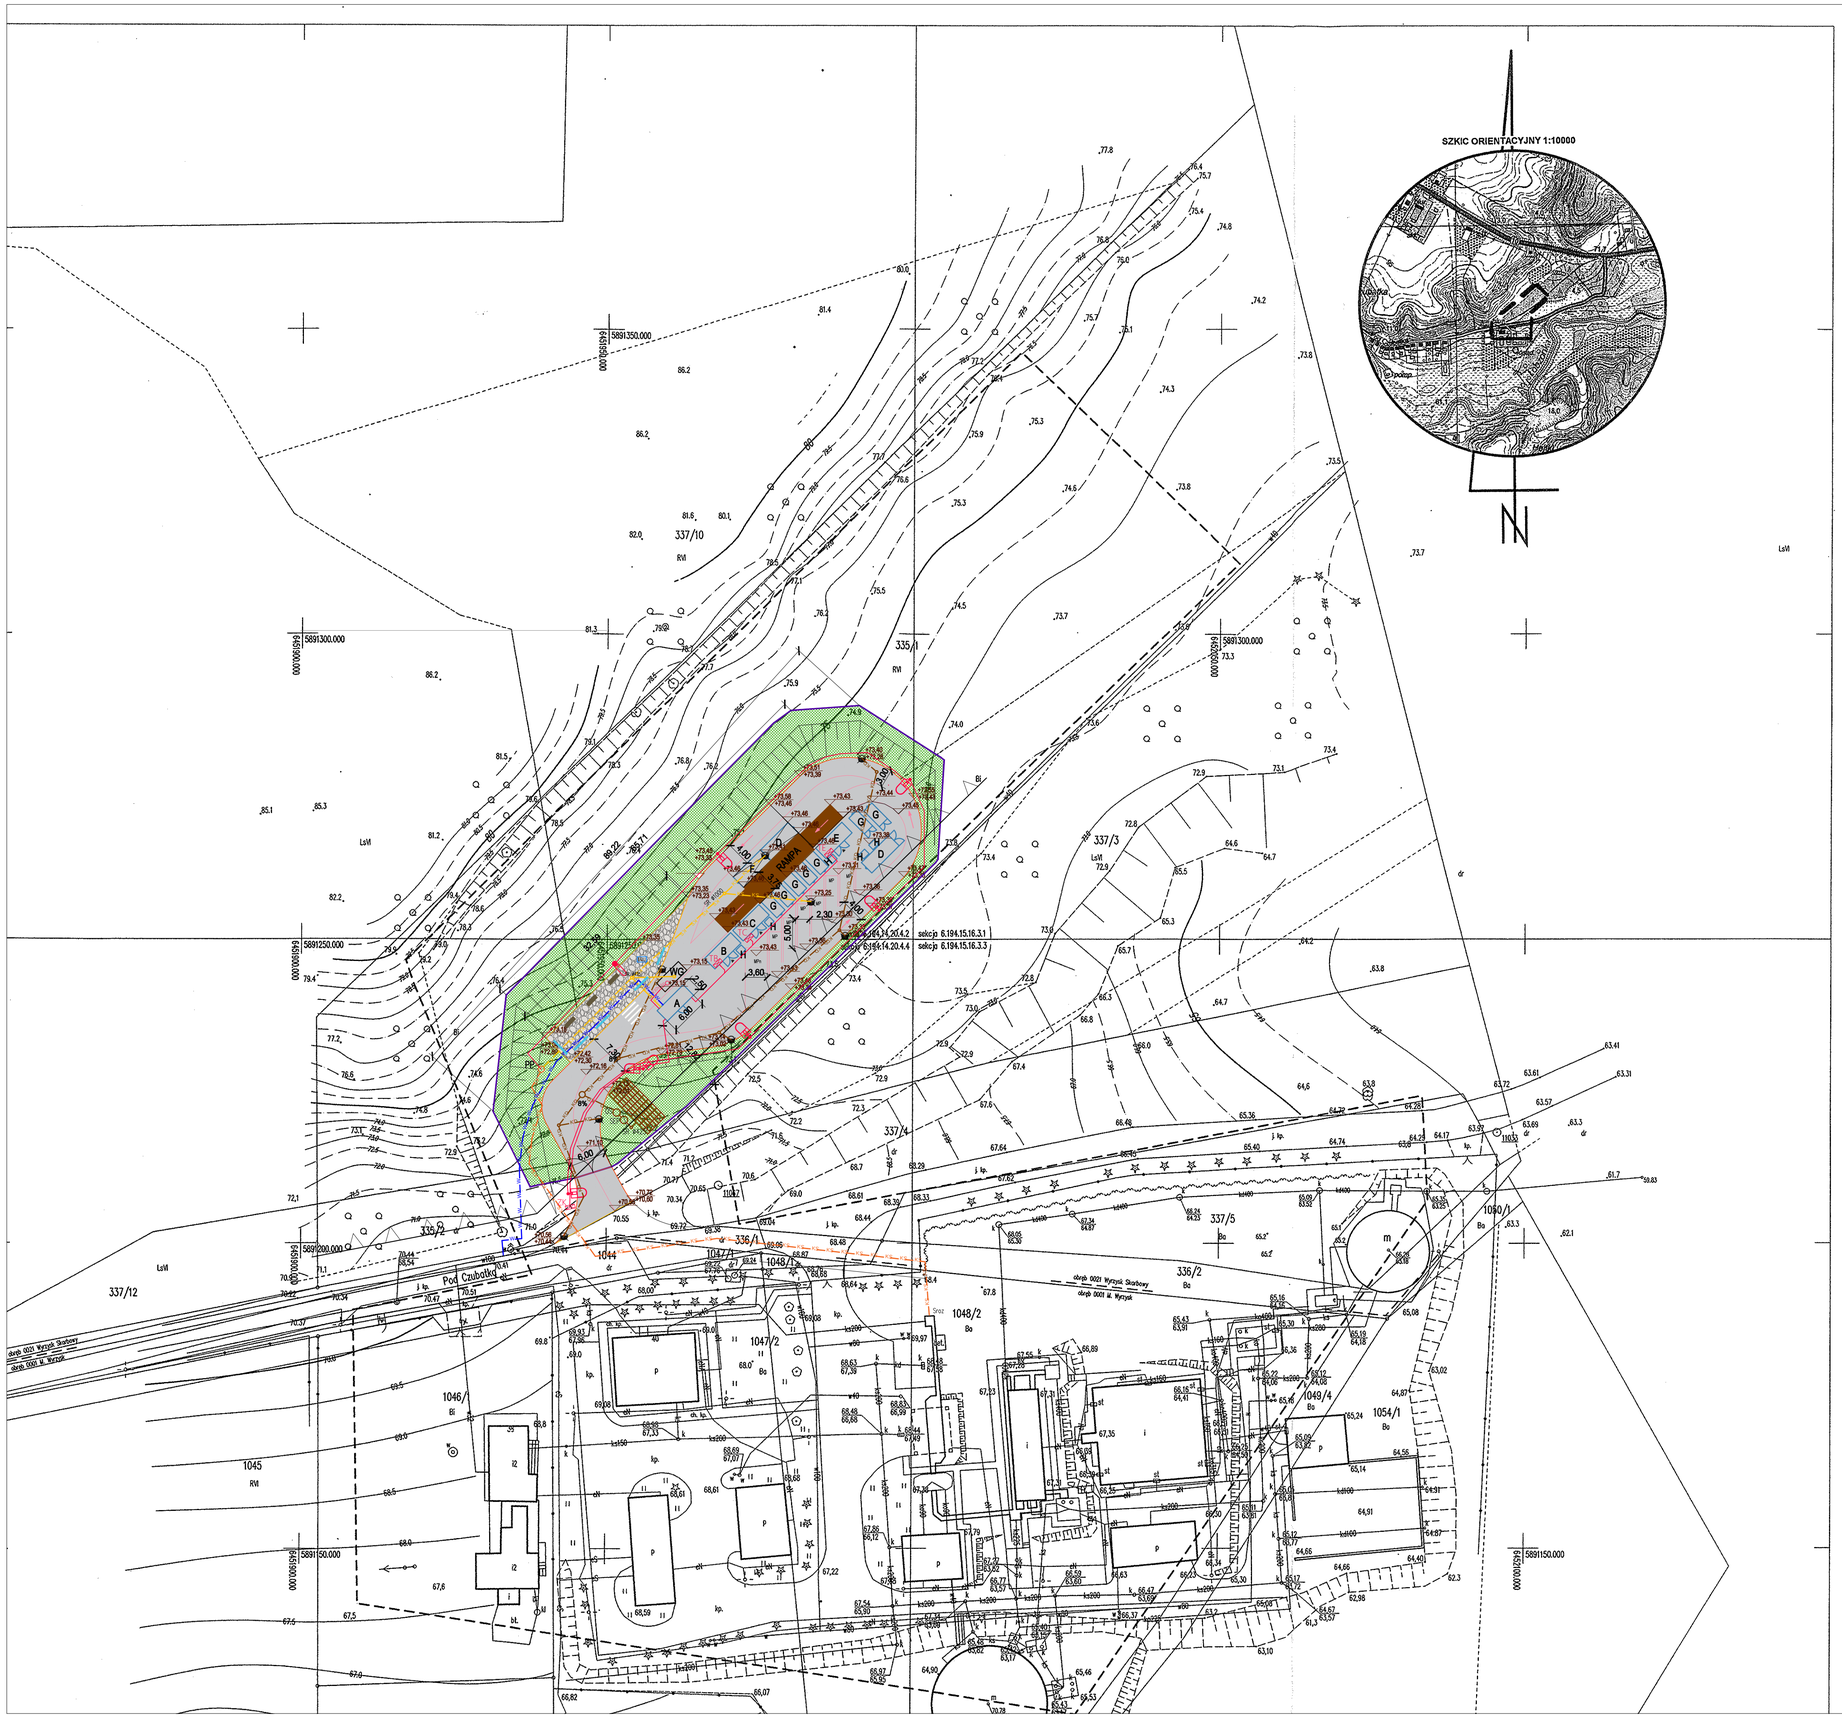

NA TERENIE PLANOWANEGO PRZEDSIĘWZIĘCIA OBOWIĄZUJE MIEJSCOWY PLAN ZAGOSPODAROWANIE PRZESTRZENNEGO

ΔΔΔ nieprzekraczalne linie zabudowy (według MPZP)

LEGENDA

- projogrodzenie o wysokości 1,7m
- oznakowanie poziome nawierzchni utwardzonej
- krawężnik
- krawężnik obniżony
- A kontener socjalno–biurowy
- B kontener na przedmioty do ponownego użycia
- C kontener na odpady niebezpieczne
- D kontener o poj. 36m3
- E kontener na zużyty sprzęt elektryczny i elektroniczny
- F kontener o poj. 15m3, kontener na gruz
- G kontener o poj. 7m3
- H kontener o poj. 1,1m3
- kontenery i pojemniki
- teren utwardzony, kostka betonowa
- nawierzchnia utwardzonej ścieżki edukacyjnej
- projektowana zieleń w postaci trawników, zieleń niska

RAMPA rampa rozładunkowa 12,5m x 3,75 m

brama przesuwna szerokości 6,0m

EDU ścieżka edukacyjna wyposażona w tablice informacyjne, ławki i przyczepki

MP miejsce postojowe dla samochodu osobowego 2,3m x 5,0m

MPn miejsce postojowe dla niepełnosprawnych 3,6m x 5,0m

WG waga do 3,5t

- OS osadnik
- SEP separator substancji ropopochodnych
- SK studzienka kontrolna (pobór próbek)
- Sroz istniejąca studzienka rozprężna
- PP przepompownia ścieków
- SR ø1000 studnia rewizyjna betonowa ø1000
- SR ø425 studnia rewizyjna PCV ø425

- ZK= złącze kablowe
- TB, TC, TE= tablica kontenerów
- wewnętrzne linie zasilające
- Oprawa oświetleniowa drogowa. Źródło światła LED 65W Na słupie o wysokości h=9,0m z wysięgnikiem o długości 1,0m + fundament 120
- Hybrydowy zestaw oświetleniowy. Oprawa LED 50W, panele 2x130W, turbina montowany na słupie h=8m
- proj. przyłącze wodociągowe PE100 SDR11 Dz32
- proj. instlacja kanalizacji deszczowej PVC–U
- proj. instalacja kanalizacji przemysłowej (grawitacyjna) PVC–U
- proj. instalacja kanalizacji przemysłowej (ciśnieniowa) PE100
- +99.00 projektowane rzędne terenu
- wymiarowanie [m]
- projektowane wpusty drogowe
- wejście do kontenerów

POTWIERDZAM ZGODNOŚĆ KOPII MAPY Z ORYGINAŁEM

MAPA DO CELÓW PROJEKTOWYCH

Identyfikator Zgłoszenia Pracy Geodezyjnej		WGK.6640.1.2414.2015
Miejscowość		Wyrzysk
Jednostka ewidencyjna	identyfikator	301908_4
	nazwa	Wyrzysk – miasto
Obręb ewidencyjny	identyfikator	0001
	nazwa	Miasto Wyrzysk
Oznaczenie działki		1046/1, 1047/2, 1048/2
Miejscowość		Wyrzysk Skarbowy
Jednostka ewidencyjna	Jednostka ewidencyjna	301908_5
		Wyrzysk – ob. wiejski
Obręb ewidencyjny	Obręb ewidencyjny	0021
		Wyrzysk Skarbowy
Oznaczenie działki		335/1
Skala mapy		1 : 500
Godło sekcji mapy zasadniczej		6.194.14.20.4.2 6.194.14.20.4.4 6.194.15.16.3.1 6.194.15.16.3.3
Nazwa układu współrzędnych	prostokątnych płaskich	PUWP PL-2000/6
	wysokości	Kronsztadt86
Oznaczenie i informacje o służebnościach gruntowych mających wpływ na zagospodarowanie gruntów zlokalizowanych w granicach projektowanej inwestycji		nie badano
Oznaczenie granic obszaru, który był przedmiotem aktualizacji		– – – – – – –
Data wykonania aktualizacji		01.10.2015

SATTELGEO

Firma Geodezyjna SATTELGEO Polska,
Robert Ślipko & Szymon Sieg s.c.
Aleja Poznańska 139, 64-920 Piła
NIP: 764-266-86-02 REGON: 360903855
+48 505 092 139 & +48 788 664 467
biuro@sattelgeo.pl
www.sattelgeo.pl

Nazwa / imię i nazwisko wykonawcy

Firma Geodezyjna SATTELGEO Polska, mgr inż. Szymon Sieg geodeta

Firma Geodezyjna SATTELGEO Polska, Inż. Robert Ślipko geodeta uprawniony nr 22306 +48 505 092 139 r.slipko@sattelgeo.pl, Robert Ślipko & Szymon Sieg s.c.

Data i podpis osoby reprezentującej wykonawcę

Imię i nazwisko, numer uprawnień oraz data i podpis geodety uprawnionego, który opracował mapę

Poświadcza się, że niniejszy dokument został opracowany w wyniku prac geodezyjnych i kartograficznych, których rezultaty zawiera operat techniczny wykazany na ewidencji materiałów państwowego zasobu geodezyjnego i kartograficznego

STAROSTA PILSKI

P. 3019.2015.2270

(identyfikator ewidencyjny materiału zasobu - operatu technicznego)

2015 -10- 26

(Data wpisania operatu technicznego do ewidencji materiałów zasobu)

z upr. STAROSTY

Andrzej Tyszka

(imię, nazwisko i podpis pracownika obsługującego ewidencję materiałów zasobu lub osoby upoważnionej przez organ)

CODEX

Biuro Rzeczoznawstwa i Ekonomii Środowiska CODEX Sadowski i Wspólnicy Spółka Jawna
63-000 Środa Wlkp. ul. Stachury 9 tel.: +48 61 622 91 20 fax: +48 61 622 91 21 sadowski@codex.pl www.codex.pl

Przedsięwzięcie:	Budowa punktu selektywnego zbierania odpadów komunalnych wraz z niezbędną infrastrukturą dla Gminy Wyrzysk			Stadium dokumentacji:	Projekt budowlany
Tytuł rysunku:	PLAN ZAGOSPODAROWANIA DZIAŁKI			Nr rys.:	ZD-01
Funkcja	Imię i nazwisko	Specjalność	Numer uprawnień	Podpis	Skala:
Projektant	mgr inż. Mariusz Kończal	konstrukcyjno-budowlana	WKP/0051/POOK/10		1:500
Sprawdzający	inż. bud. Ryszard Kowalski	konstrukcyjno-budowlana	UAN-8386/85/86		Branża: Konstrukcyjna, architektoniczna
Projektant	mgr inż. arch. Rafał Piechowiak	architektoniczna	128/PW/91		Data: wrzesień 2016
Sprawdzający	mgr inż. arch. Sławomir Pawłowski	architektoniczna	WP-OIA/OKK/Up8/13/2009 WP-0738		