




ELEWACJA PÓŁNOCNO-ZACHODNIA

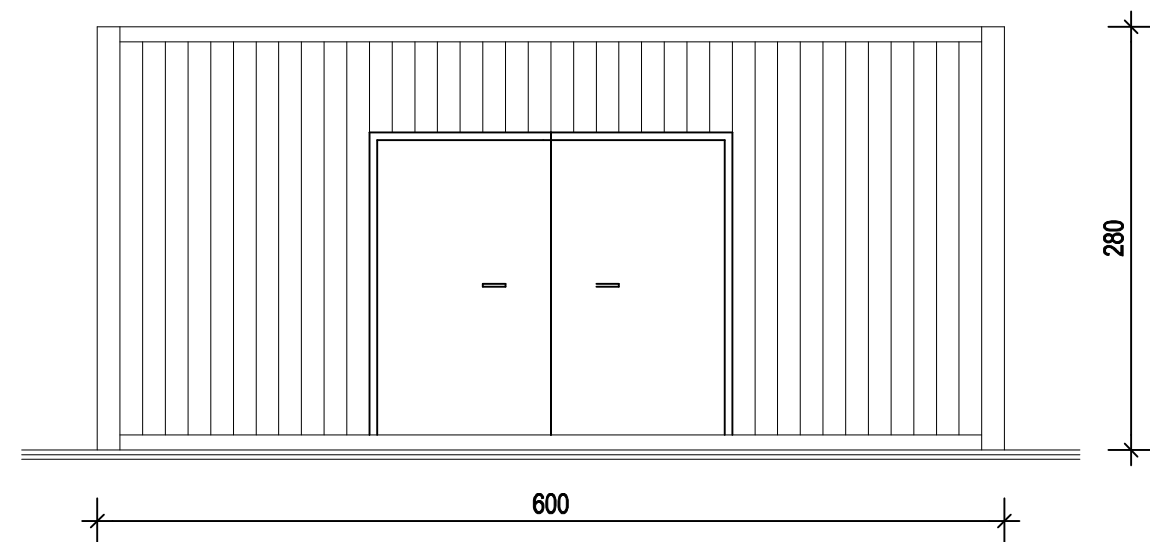

ELEWACJA POŁUDNIOWO-WSCHODNIA

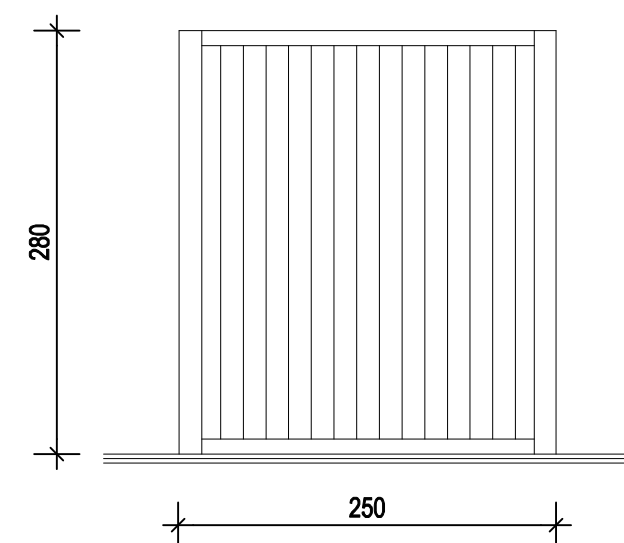


ELEWACJA POŁUDNIOWO-ZACHODNIA

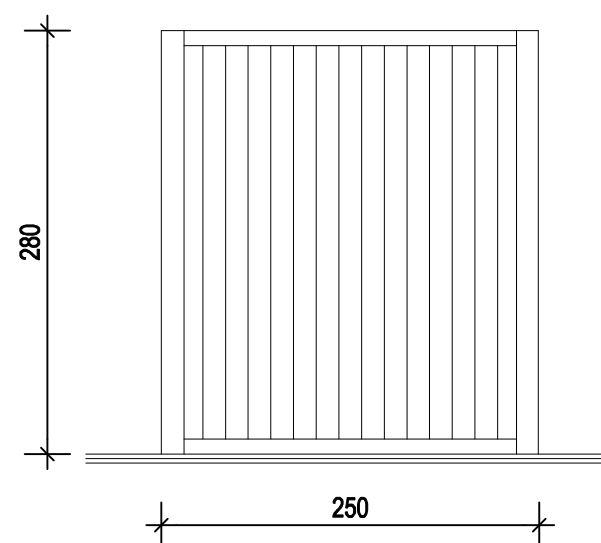

ELEWACJA PÓŁNOCNO-WSCHODNIA

UWAGI
1. Niemianowane wymiary podano w [cm].

CODEX  Biuro Rzeczoznawstwa i Ekonomii Środowiska CODEX Sadowski i Wspólnicy Spółka Jawna 63-000 Środa Wlkp. ul. Stachury 9 tel.: +48 61 622 91 20 fax: +48 61 622 91 21 sadowski@codex.pl www.codex.pl					
Przedsięwzięcie: Budowa punktu selektywnego zbierania odpadów komunalnych wraz z niezbędną infrastrukturą dla Gminy Wyrzysk			Stadium dokumentacji: Projekt budowlany		
Tytuł rysunku: Kontener "B", kontener "C", kontener "E" - elewacje					Nr rys.: K-02
Projektował:	mgr inż. arch. Rafał Piechowiak	architektoniczna	128/PW/91		Skala: 1:50
					branża: architektoniczna
Sprawdził:	mgr inż. arch. Sławomir Pawłowski	architektoniczna	WP-OIA/OKK/Up8/13/2009 WP-0738		data: wrzesień 2016