
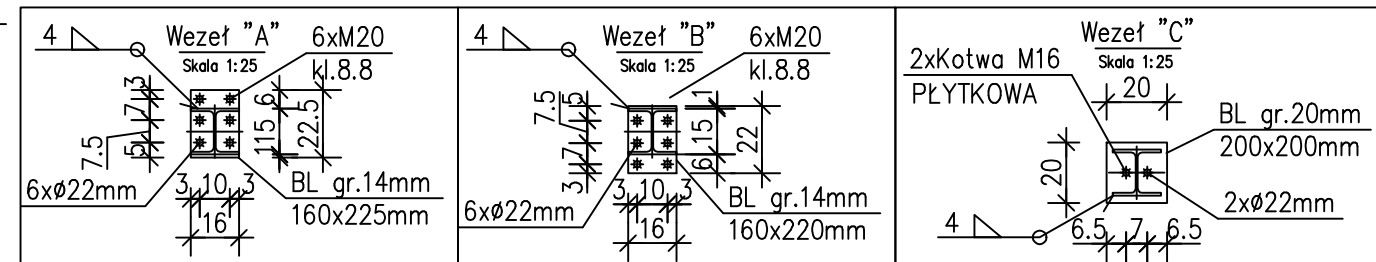
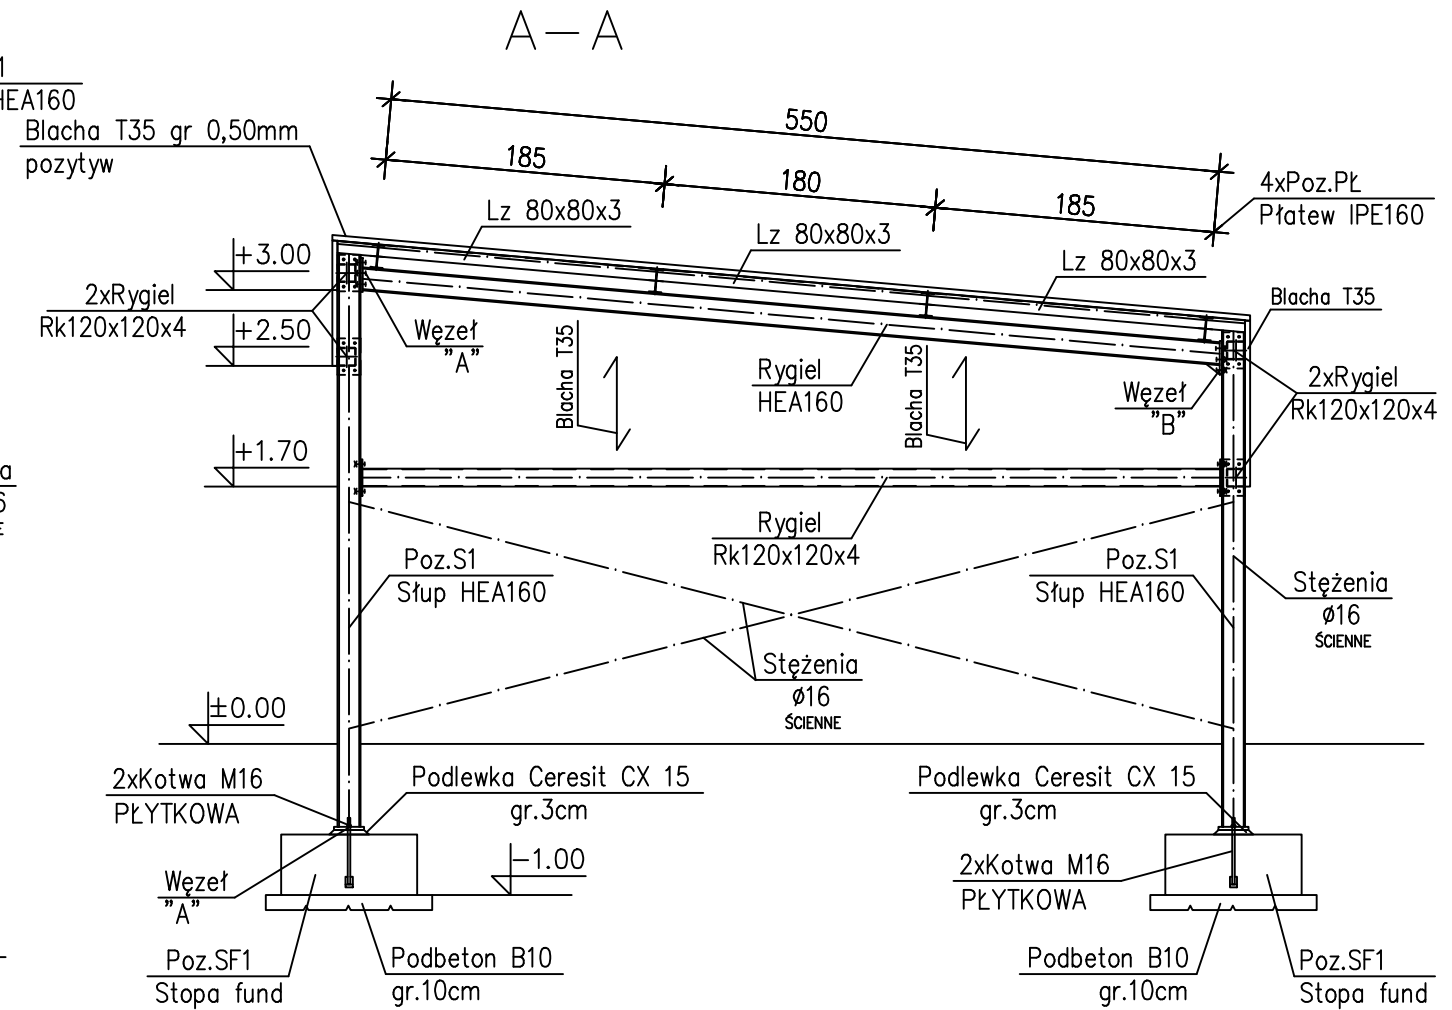


RZUT DACHU

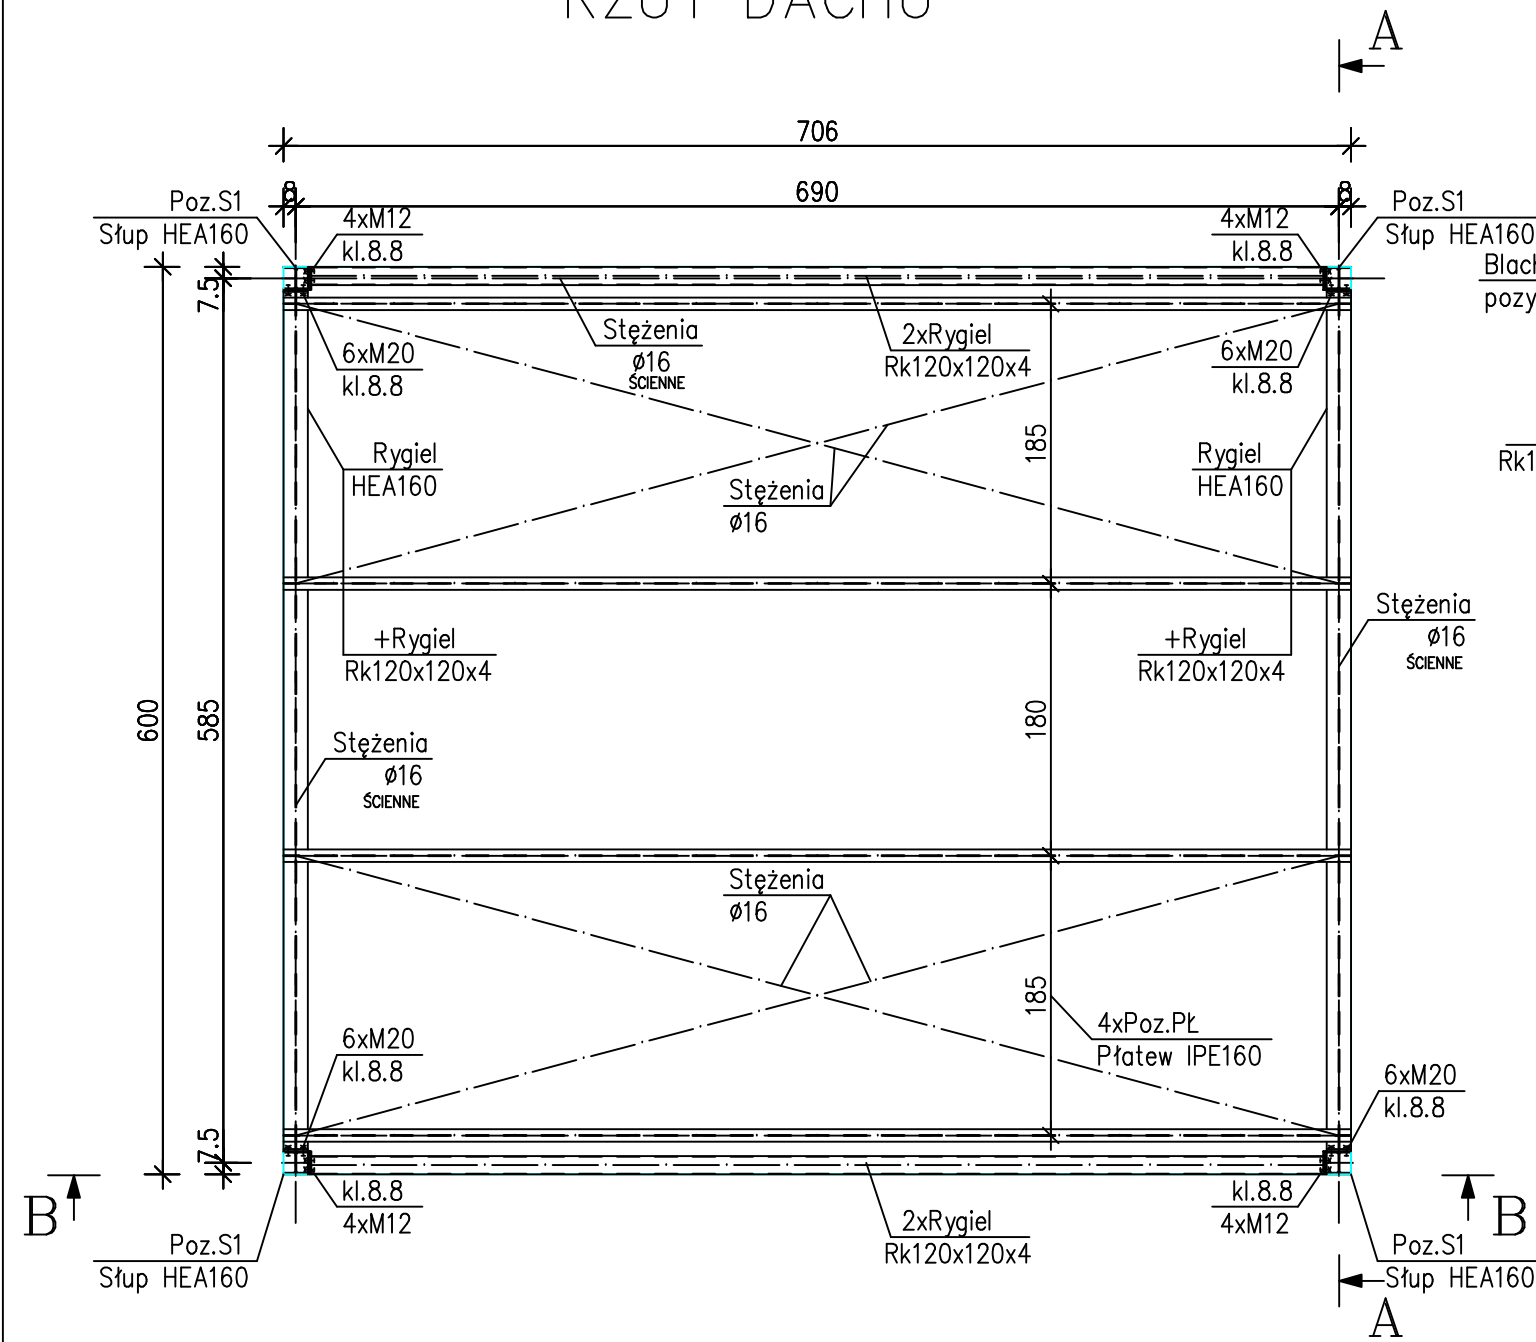

BETON: C20/25 (B25)
 STAL ZBROJENIOWA:
 zbrojenie główne - A-IIIIN (BST500)
 pręty pomocnicze - St3S
 STAL PROFILOWA: 18G2 (S355JR)

CODEX		Biuro Rzeczoznawstwa i Ekonomii Środowiska CODEX Sadowski i Wspólnicy Spółka Jawna 63-000 Środa Wlkp. ul. Stachury 9 tel.: +48 61 622 91 20 fax: +48 61 622 91 21 sadowski@codex.pl www.codex.pl	
Przedsięwzięcie:		Budowa punktu selektywnego zbierania odpadów komunalnych wraz z niezbędną infrastrukturą dla Gminy Wieleń	
Tytuł rysunku:		Projekt budowlany	
Funkcja:		WIATA NAD BOKSAMI- RZUT DACHU Z PRZEKROJEM A-A.	
Imię i nazwisko:		mgr inż. Mariusz Kończal	
Specjalność:		konstrukcyjno-budowlana	
Numer uprawnień:		WKP/0051/POOK/10	
Podpis:			
Sprawdził:		inż. bud. Ryszard Kowalski	
Specjalność:		konstrukcyjno-budowlana	
Numer uprawnień:		UAN-8386/85/86	
Podpis:			
Skala:		1:50	
Branża:		konstrukcyjna	
Data:		wrzesień 2016	