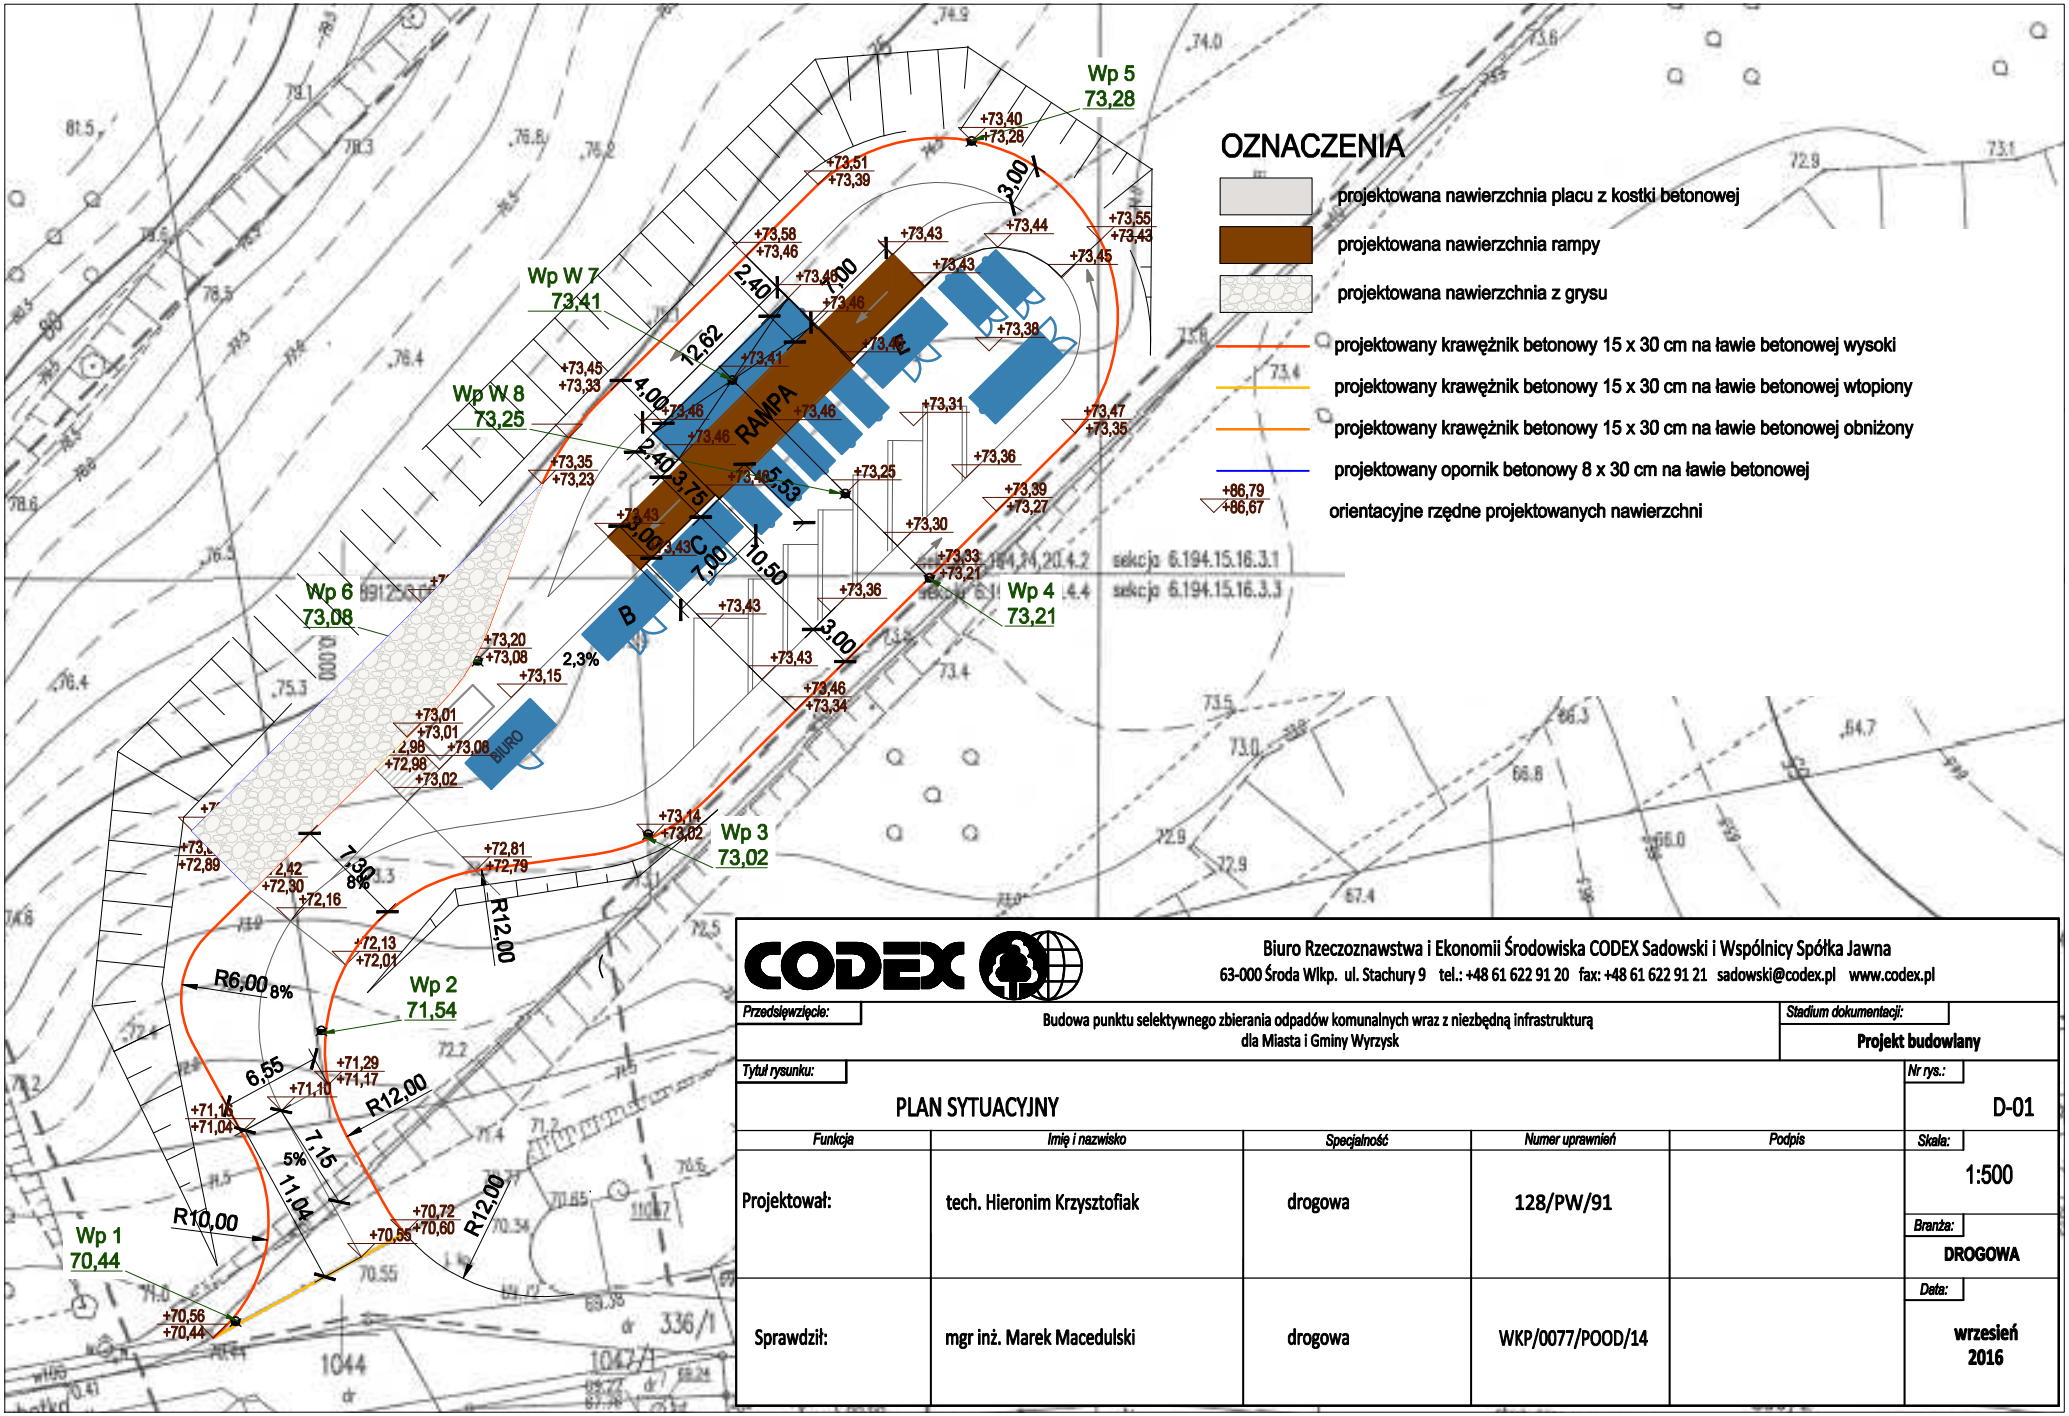

OZNACZENIA

- projektowana nawierzchnia placu z kostki betonowej
- projektowana nawierzchnia rampy
- projektowana nawierzchnia z grysu
- projektowany krawężnik betonowy 15 x 30 cm na ławie betonowej wysoki
- projektowany krawężnik betonowy 15 x 30 cm na ławie betonowej wtopiony
- projektowany krawężnik betonowy 15 x 30 cm na ławie betonowej obniżony
- projektowany opornik betonowy 8 x 30 cm na ławie betonowej
- orientacyjne rzędne projektowanych nawierzchni

CODEX

Biuro Rzeczoznawstwa i Ekonomii Środowiska CODEX Sadowski i Wspólnicy Spółka Jawna
63-000 Środa Wlkp. ul. Stachury 9 tel.: +48 61 622 91 20 fax: +48 61 622 91 21 sadowski@codex.pl www.codex.pl

Przedsięwzięcie:	Budowa punktu selektywnego zbierania odpadów komunalnych wraz z niezbędną infrastrukturą dla Miasta i Gminy Wyrzysk
Stadium dokumentacji:	Projekt budowlany
Tytuł rysunku:	PLAN SYTUACYJNY
Nr rys.:	D-01

Funkcja	Imię i nazwisko	Specjalność	Numer uprawnień	Podpis
Projektował:	tech. Hieronim Krzysztofiak	drogowa	128/PW/91	
Sprawdził:	mgr inż. Marek Macedulski	drogowa	WKP/0077/POOD/14	

Skala:	1:500
Branża:	DROGOWA
Data:	wrzesień 2016