



WAGA SAMOCHODOWA ZAGŁĘBIANA
WYMIARY : 6,0x2,5x0.17m
STOPY FUND. WYLEWANE NA MOKRO

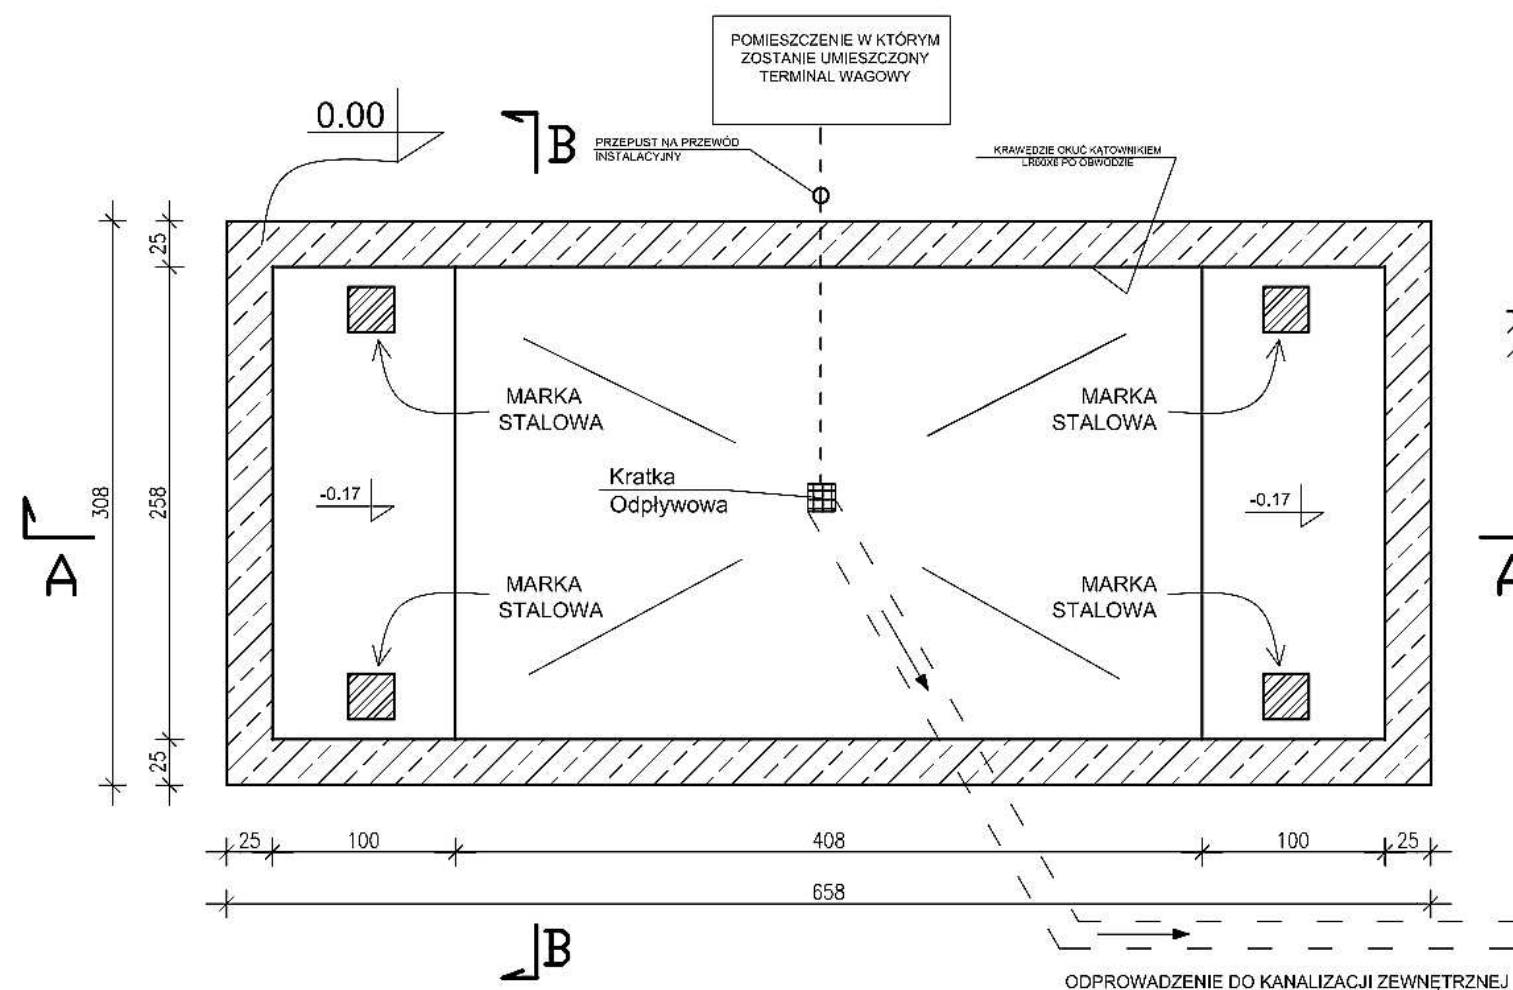


PRZĘKRÓJ POPRZECZNY B-B

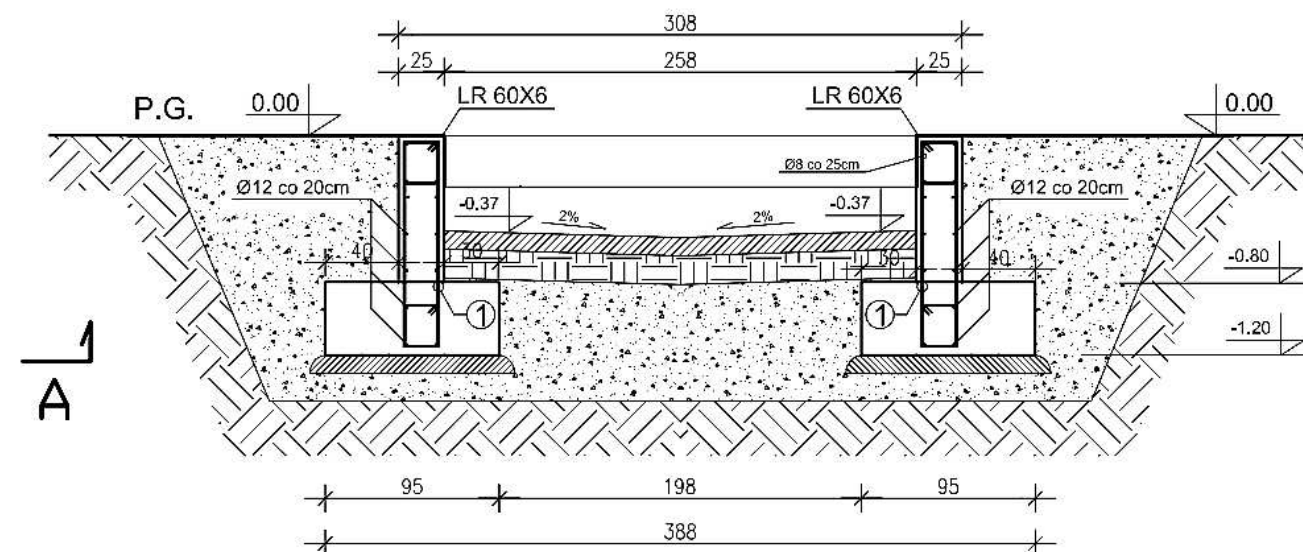

UWAGI:


- WYMIARY W "cm", PUNKTY WYSOKOŚCIOWE W "m"
- SPADKI DO ODPLYWÓW KANALIZACJI KSZTAŁTOWAC W WARSTWIE WYRÓWNAWCZEJ.
- GŁĘBOKOŚĆ STREFY PRZEMARZANIA ZGODNIE Z NORMĄ PN-81/B-02030 ORAZ WARUNKAMI GEOTECHNICZNYMI.
- GÓRNĄ KRAWĘDZ WEWNĘTRZNYCH ŚCIAN FUNDAMENTOWYCH NALEŻY ZABEZPIECZYĆ KĄTOWNIKIEM LR 60X6. (KĄTOWNIK NALEŻY ZAKOTWIĆ W FUNDAMENCIE PRZY POMOCY PRĘTÓW KOTWIĄCYCH).
- NALEŻY WYKONAĆ PODZIEMNY PRZEPUST NA PRZEWÓD INSTALACYJNY Z POMIESZCZENIA WAGOWEGO W CENTRALNE MIEJSCE POSADOWIENIA WAGI. PRZEPUST O ŚREDNICY min. 21mm Z PIŁOTEM.
- ZALECANA RURA AROT DVR Ø32mm.
- ZALECA SIĘ ZBROJENIE Z RYSUNKIEM. NALEŻY ZASTOSOWAĆ DODATKOWE ZBROJENIE NAROŻNIKÓW.
- POD ŁAWY ORAZ STOPY FUNDAMENTOWE NALEŻY UŁOŻYĆ 10CM WARSTWĘ CHUDEGO BETONU.
- MARKI STAŁOWE 25X25cm MONTOWANE PRZEZ PRODUCENTA W CZASIE MONTAŻU WAGI.

PRZĘKRÓJ PODŁUŻNY A-A

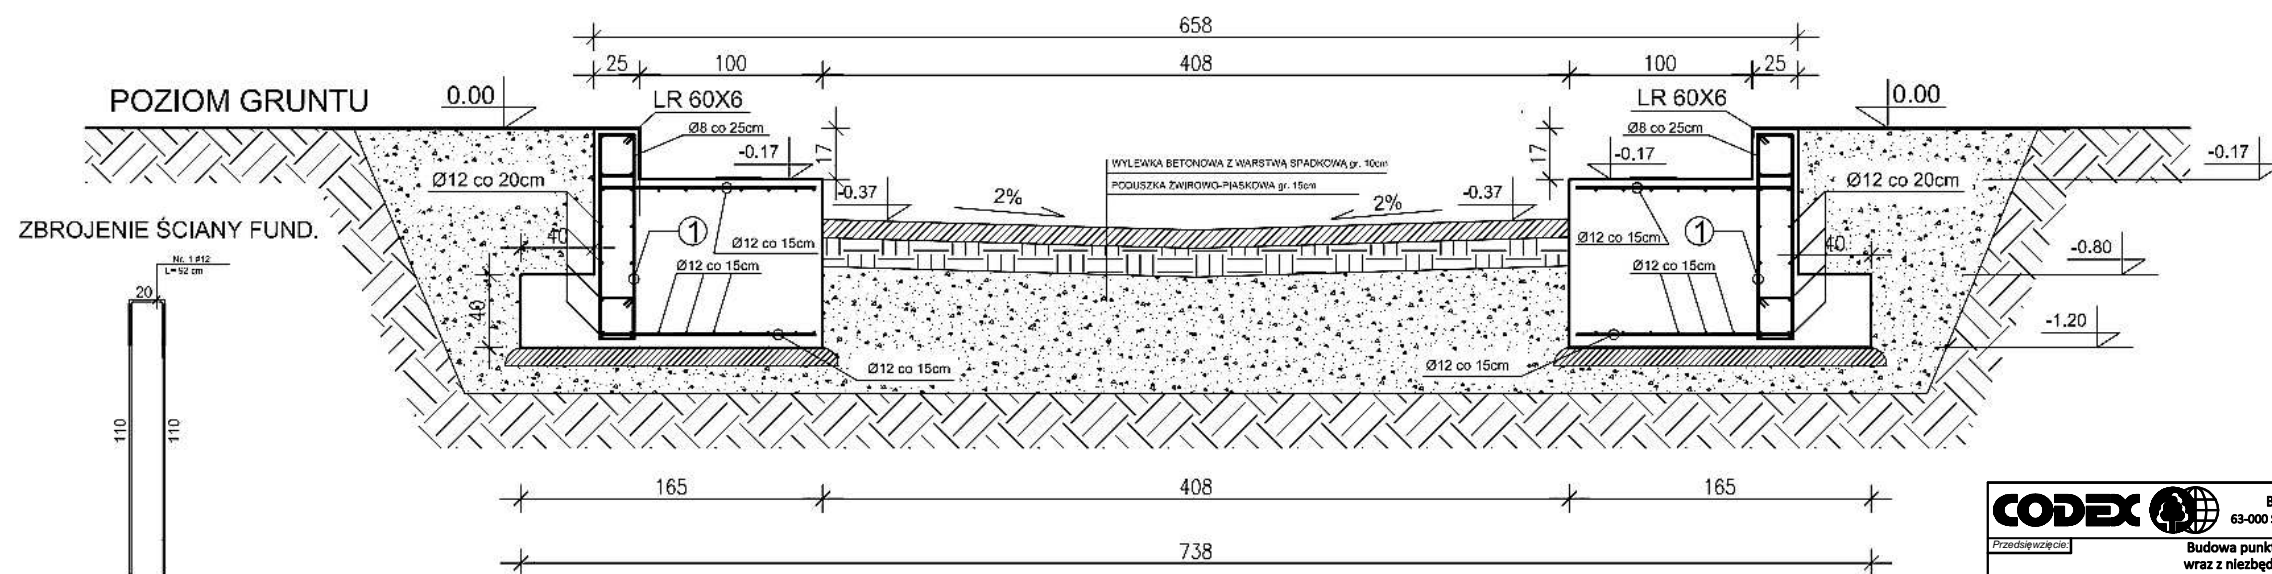

UWAGI

- Niemianowane wymiary podano w [cm].

CODEX  Biuro Rzeczoznawstwa i Ekonomii Czerdowska CODEX Sadowski i Wspólnicy Spółka Jawna 63-000 Środa Wlkp. ul. Stachury 9 tel.: +48 61 622 91 20 fax: +48 61 622 91 21 sadowski@codex.pl www.codex.pl				
Przedsiębiorstwo Budowa punktu selektywnego zbierania odpadów komunalnych wraz z niezbędną infrastrukturą dla Gminy Miasteczko Krajeńskie				
Tytuł rysunku: Waga samochodowa - rzut, przekroje, fundament				
Waga: WA-01				
Projektował: mgr inż. arch. Rafał Piechowiak architektoniczna 128/PW/91				
Sprawdził: mgr inż. arch. Sławomir Pawłowski architektoniczna WP-01A/OKK/UpB/13/2009 WP-0738				
Data: wrzesień 2016				