


Elementy prefabrykowane rampy rozładunkowej

Zamek A


Zamek B

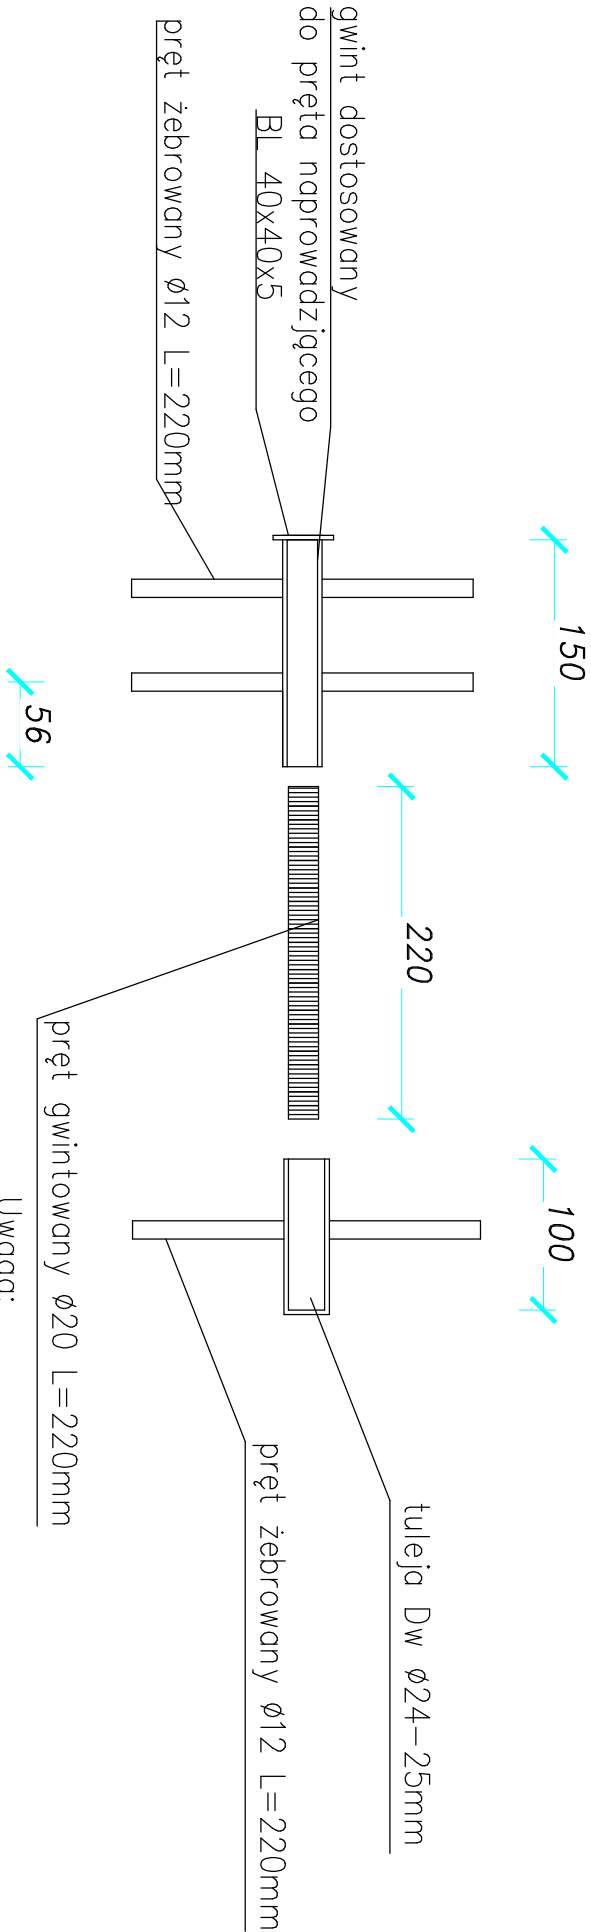

- Uwaga:
1. pręt z tulejg łączyć przez spawanie
 2. zamki zabezpieczyć smarem grafitowym
 3. Zamek C – złączyć skręcić odpowiednią nakrętką
 4. zamek C – zagłębić w prefabrykacie aby po skręceniu zachować otulinę

Zamek D

Zamek C

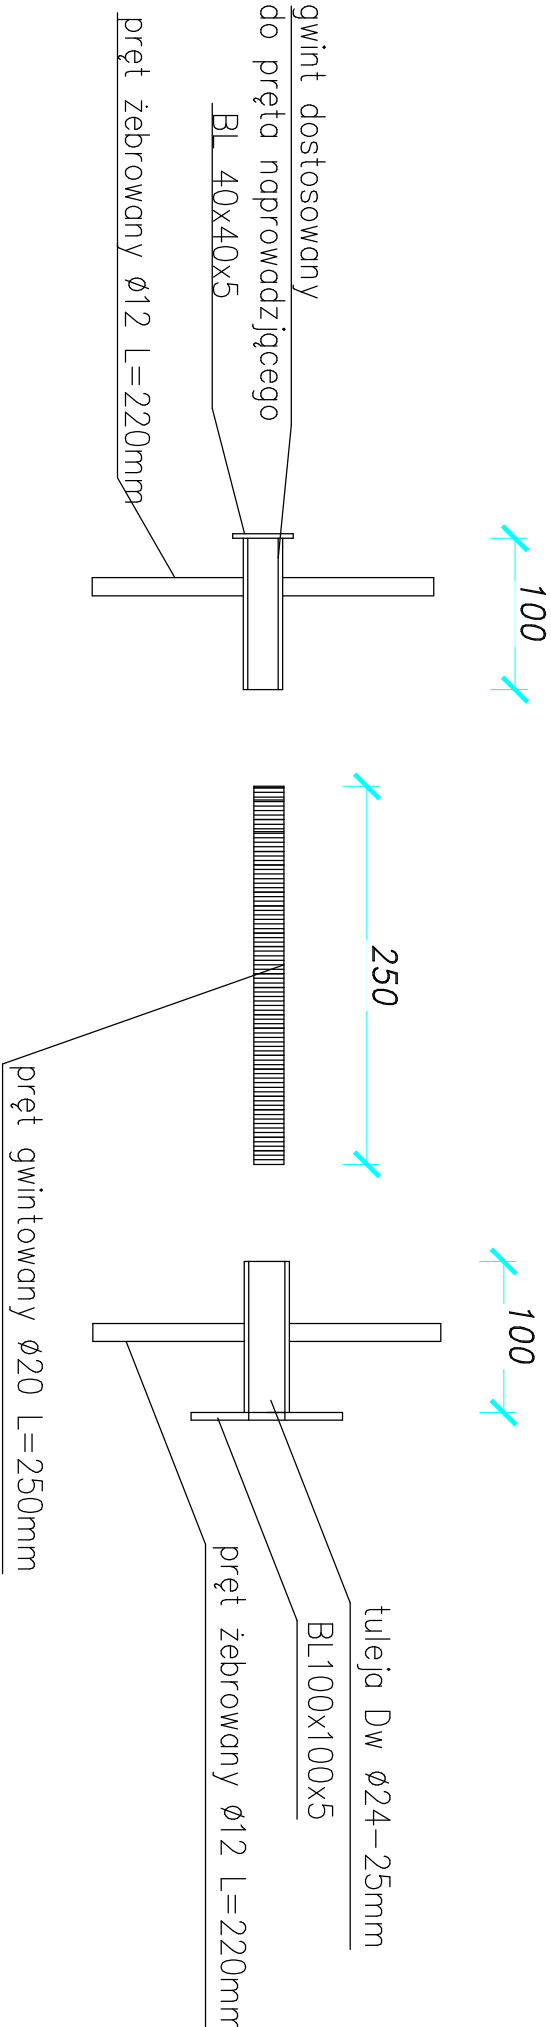

CODEX		Biuro Rzecznictwa i Ekonomii Sądowski i Wspólnicy Spółka Jawna 63-000 Środa Wlkp., ul. Siedmury 9 tel.: +48 61 622 91 20 fax: +48 61 622 91 21 www.codex.pl	
Przebieganie		Budowa punktu selektywnego zbierania odpadów komunalnych wraz z niezbędną infrastrukturą dla miasta Rły	
Typ rysunku		Projekt wykonawczy	
Funkcja		R-13	
Projektował:		mgr inż. Mariusz Kofczal	
Sprawdził:		inż. bud. Ryszard Kowalski	
Inicjator		UAM-8386/85/86	
Data:		WZCISIA 2016	