


Licznik: LZQJ-XC-S1EV-AB-GPB-D4-040011-F50/Q  
 Transmisja: Modem GSM/GPRS MK9XC  
 (wewnętrzny)

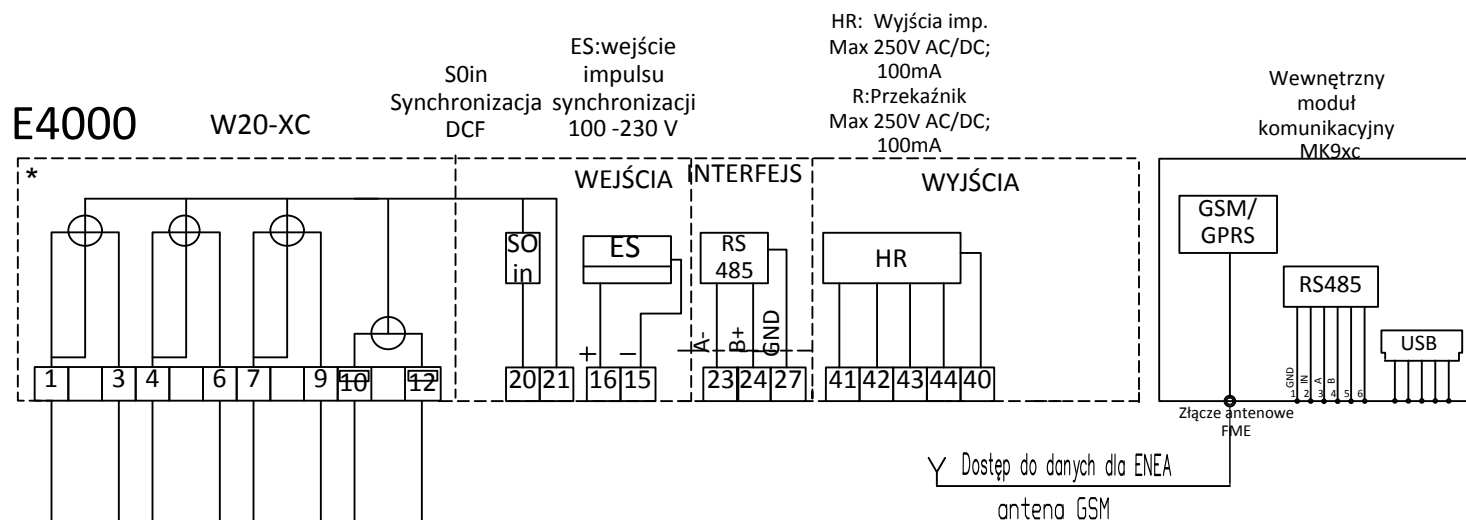

RBK00- 50A/160A

L1  
L2  
L3  
N

P=16kW  
 I=24,8A  
 cosφ=0,93  
 Aobc=0,18368  
 Aja=0,00054

\*-elementy przystosowane do plombowania

		Biuro Rzeczoznawstwa i Ekonomii Środowiska CODEX Sadowski i Wspólnicy Spółka Jawna 63-000 Środa Wlkp. ul. Stachury 9 tel.: +48 61 622 91 20 fax: +48 61 622 91 21 sadowski@codex.pl www.codex.pl		
Przedsięwzięcie: BUDOWA PUNKTU SELEKTYWNEGO ZBIERANIA ODPADÓW KOMUNALNYCH WRAZ Z NIEZBĘDNĄ INFRASTRUKTURĄ DLA GMINY KRZYŻ WIELKOPOLSKI		Stadium dokumentacji: Projekt Wykonawczy		
Tytuł rysunku: SCHEMAT UKŁADU POMIAROWEGO		Nr rys.: E-03		Skala: -
Funkcja	Imię i nazwisko	Specjalność	Numer uprawnień	Podpis
Projektował:	mgr inż. Adam Samson	elektryczna	upr. nr WKP/0197/PWOE/13	
Sprawdził:	mgr inż. Łukasz Matuszewski	elektryczna	upr. nr WKP/0175/PWOE/12	
Projektował:				
Sprawdził:				
				Data: marzec 2017