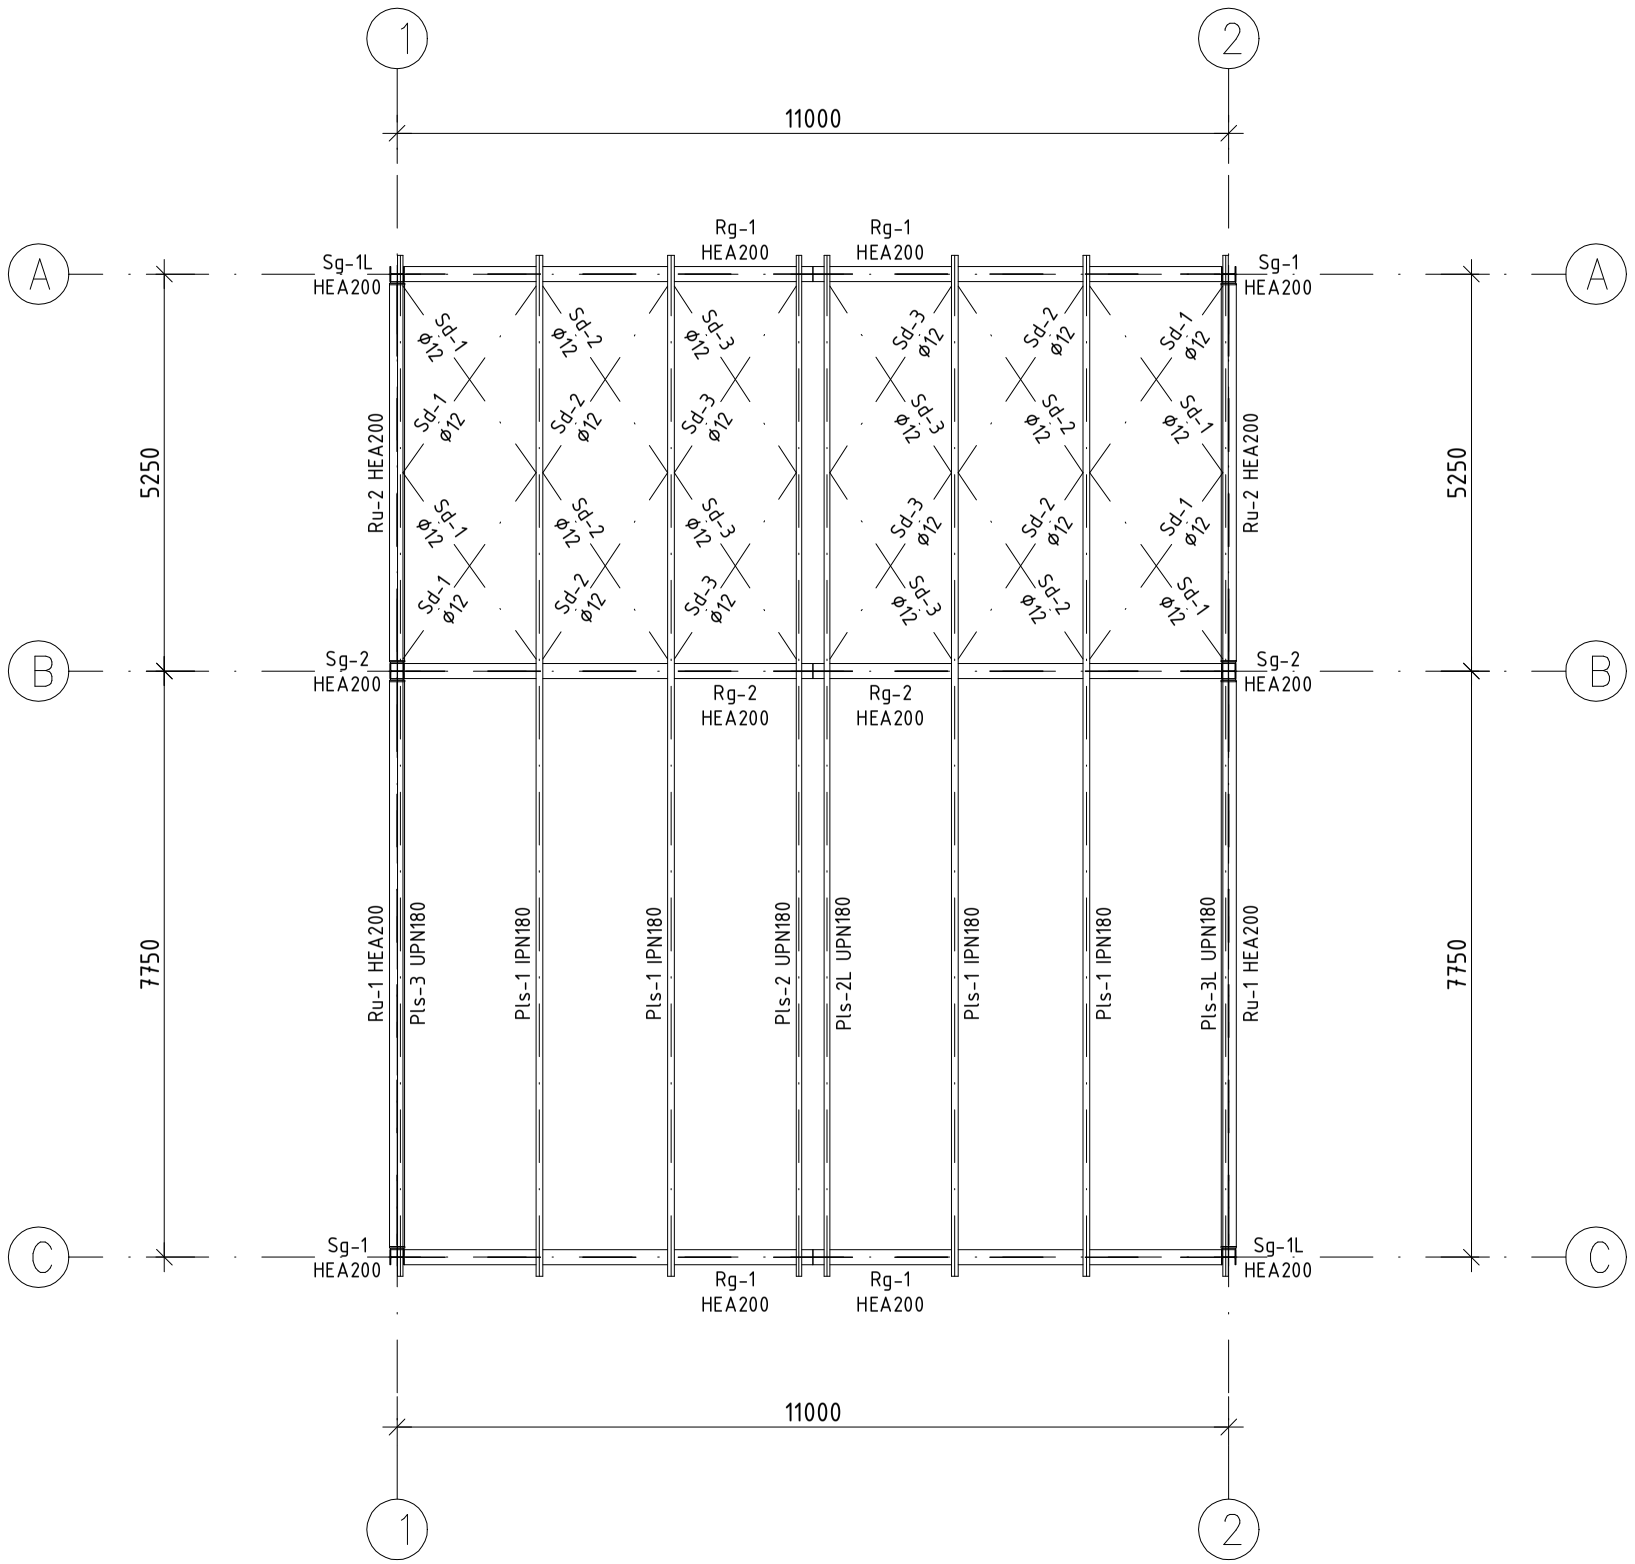


UWAGI

1. Wszystkie wymiary podano w [mm], a rzędne wysokościowe w [m].
2. Niniejszy rysunek należy rozpatrywać łącznie ze wszystkimi rysunkami branżowymi.
3. Stopy fundamentowe wykonać z betonu C20/25 i zbroić zgodnie z rysunkami szczegółowymi prętami ø12 ze stali A–IIIN. Otulina prętów 50mm. Stopy zaizolować preparatem ochronnym do betonu
4. Elementy stalowe ze stali S235JR, zabezpieczyć antykorozyjnie poprzez malowanie lub/i cynkowanie ogniowe.
5. Połączenia wykonać zgodnie z rysunkami szczegółowymi.


CODEX

Biuro Rzeczoznawstwa i Ekonomii Środowiska CODEX Sadowski i Wspólnicy Spółka Jawna
63-000 Środa Wlkp. ul. Stachury 9 tel.: +48 61 622 91 20 fax: +48 61 622 91 21 sadowski@codex.pl www.codex.pl


| | |
|---|---|
| Przedsięwzięcie: | Budowa punktu selektywnego zbierania odpadów komunalnych wraz z niezbędną infrastrukturą dla gminy Krzyż Wielkopolski |
| Stadium dokumentacji: | Projekt wykonawczy |
| Tytuł rysunku: | WIATA - SCHEMAT KONSTRUKCJI DACHU |
| Nr rys.: | W-04 |

| Funkcja | Imię i nazwisko | Specjalność | Numer uprawnień | Skala: |
|---|---|---|---|---|
| Projektował: | mgr inż. arch. Rafał Piechowiak | architektoniczna | 128/PW/91 | 1:100 |
| Sprawdził: | mgr inż. arch. Sławomir Pawłowski | architektoniczna | WKP/0051/POOK/10 | Branża: arch-konstr |
| Projektował: | mgr inż. Mariusz Kończal | konstrukcyjno-budowlana | WKP/0051/POOK/10 | Data: grudzień 2016 |
| Sprawdził: | inż. bud. Ryszard Kowalski | konstrukcyjno-budowlana | UAN-8386/85/86 | |