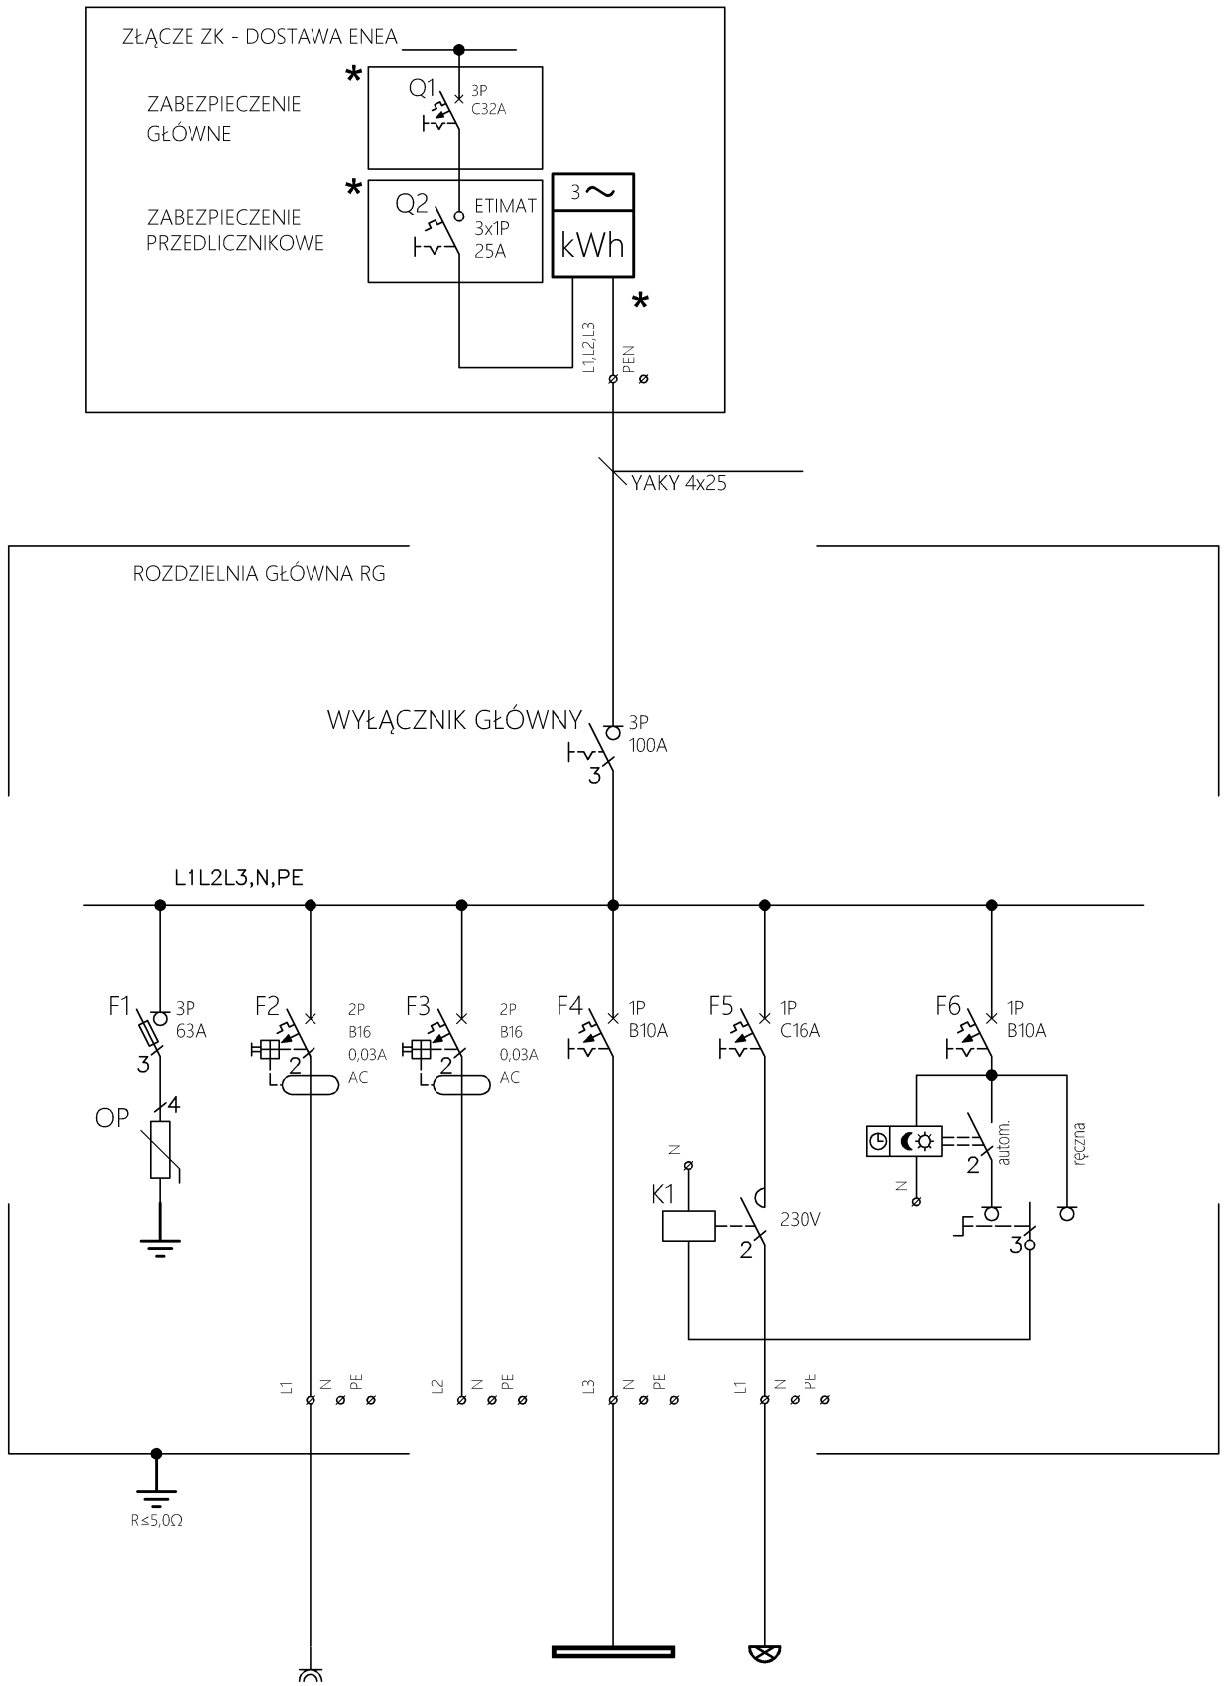

Obwód nr 1	Obwód nr 2	Obwód nr 3	Obwód nr 4	Obwód nr 5	Obwód nr 6
Ochrona przeciwprzep. klasa B+C	Gniazda 1xL+N+PE	Rezerwa	Oświetlenie	Oświetlenie terenu zewnętrzne	Sterowanie oświetlenia zewnętrznego
	YDY 3x2,5		YDYp 3x1,5	YAKY 4x25	
	2,0kW		0,5kW	1,0kW	

UKŁAD SIECIOWY ODBIORCY TN-S

SYSTEM OCHRONY OD PORAŻEŃ
SAMOCZYNNE WYŁĄCZENIE ZASILANIA
zgodnie z PN-HD 60364-4-41

CODEX
Biuro Rzeczoznawstwa i Ekonomii Środowiska CODEX Sadowski i Wspólnicy Spółka Jawna
63-000 Środa Wlkp. ul. Stachury 9 tel.: +48 61 622 91 20 fax: +48 61 622 91 21 sadowski@codex.pl www.codex.pl

Przedsięwzięcie: Budowa punktu selektywnego zbierania odpadów komunalnych wraz z niezbędną infrastrukturą dla Gminy Krajenka

Stadium dokumentacji: **Projekt budowlany**

Tytuł rysunku: SCHEMAT ZASILANIA

Nr rys.: E-02

Funkcja	Imię i nazwisko	Specjalność	Numer uprawnień	Podpis
Projektował:	mgr inż. Michał Szafrański	inst. elektryczne	WKP/0187/POOE/11	
Sprawdził:	mgr inż. Paweł Szafrański	inst. elektryczne	WKP/0193/POOE/13	

Skala: schemat

Branża: **ELEKTYCZNA**

Data: **WRZESIEŃ 2016**