



**WAGA SAMOCHODOWA ZAGŁĘBIANA**  
**WYMIARY : 6,0x2,5x0.17m**  
**STOPY FUND. WYLEWANE NA MOKRO**

**PRZEKRÓJ POPRZECZNY B-B**

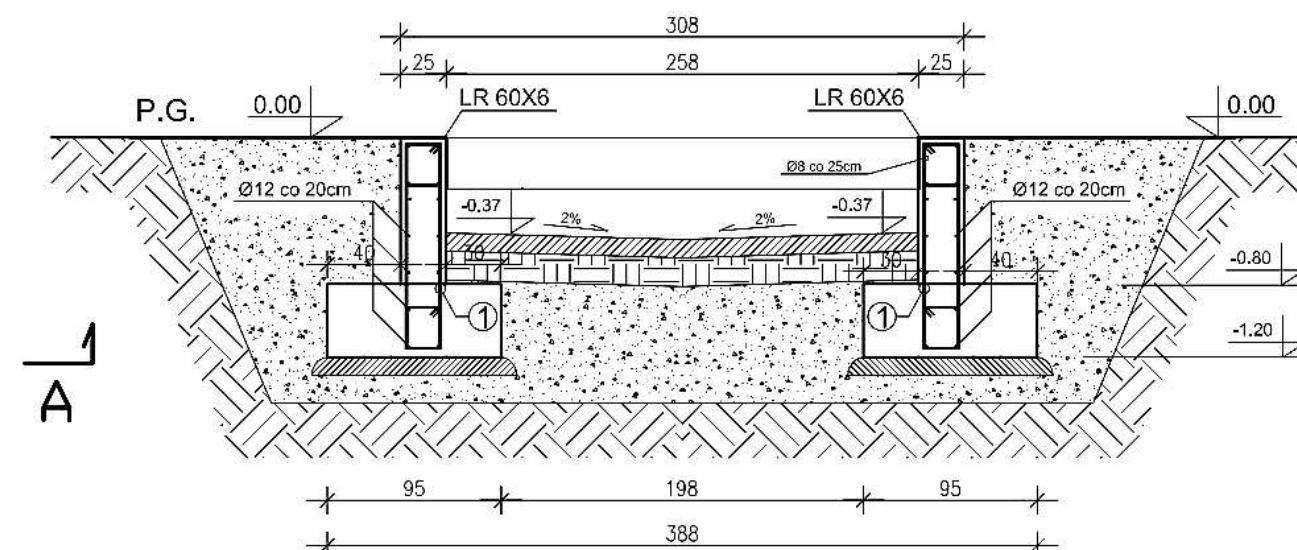

- UWAGI:**
1. WYMIARY W "cm", PUNKTY WYSOKOŚCIOWE W "m"
  2. SPADKI DO ODPLYWÓW KANALIZACJI KSZTAŁTOWAC W WARSTWIE WYRÓWNAWCZEJ.
  3. GŁĘBOKOŚĆ STREFY PRZEMARZANIA ZGODNIE Z NORMĄ PN-81/B-02030 ORAZ WARUNKAMI GEOTECHNICZNYMI.
  4. GÓRNĄ KRAWĘDZ WĘWĘTRZĄ ŚCIANY FUNDAMENTOWEJ NALEŻY ZABEZPIECZYĆ KĄTOWNIKIEM LR 60X6. (KĄTOWNIK NALEŻY ZAKOTWIĆ W FUNDAMENCIE PRZY POMOCY PRĘTÓW KOTWIACYCH).
  5. NALEŻY WYKONAĆ PODZIEMNY PRZEPUST NA PRZEWÓD INSTALACYJNY Z POMIESZCZENIA WAGOWEGO W CENTRALNE MIEJSCE POSADOWIENIA WAGI. PRZEPUST O ŚREDNICY min. 21mm Z PIŁOTEM.
  6. ZALECANA RURA AROT DVR Ø32mm.
  7. ZALECA SIĘ ZBROJENIE Z RYSUNKIEM .NALEŻY ZASTOSOWAĆ DODATKOWE ZBROJENIE NAROŻNIKÓW.
  8. POD ŁAWY ORAZ STOPY FUNDAMENTOWE NALEŻY UŁOŻYĆ 10CM WARSTWĘ CHUDEGO BETONU.
  9. MARKI STAŁOWE 25X25cm MONTOWANE PRZEZ PRODUCENTA W CZASIE MONTAŻU WAGI.

**PRZEKRÓJ PODŁUŻNY A-A**

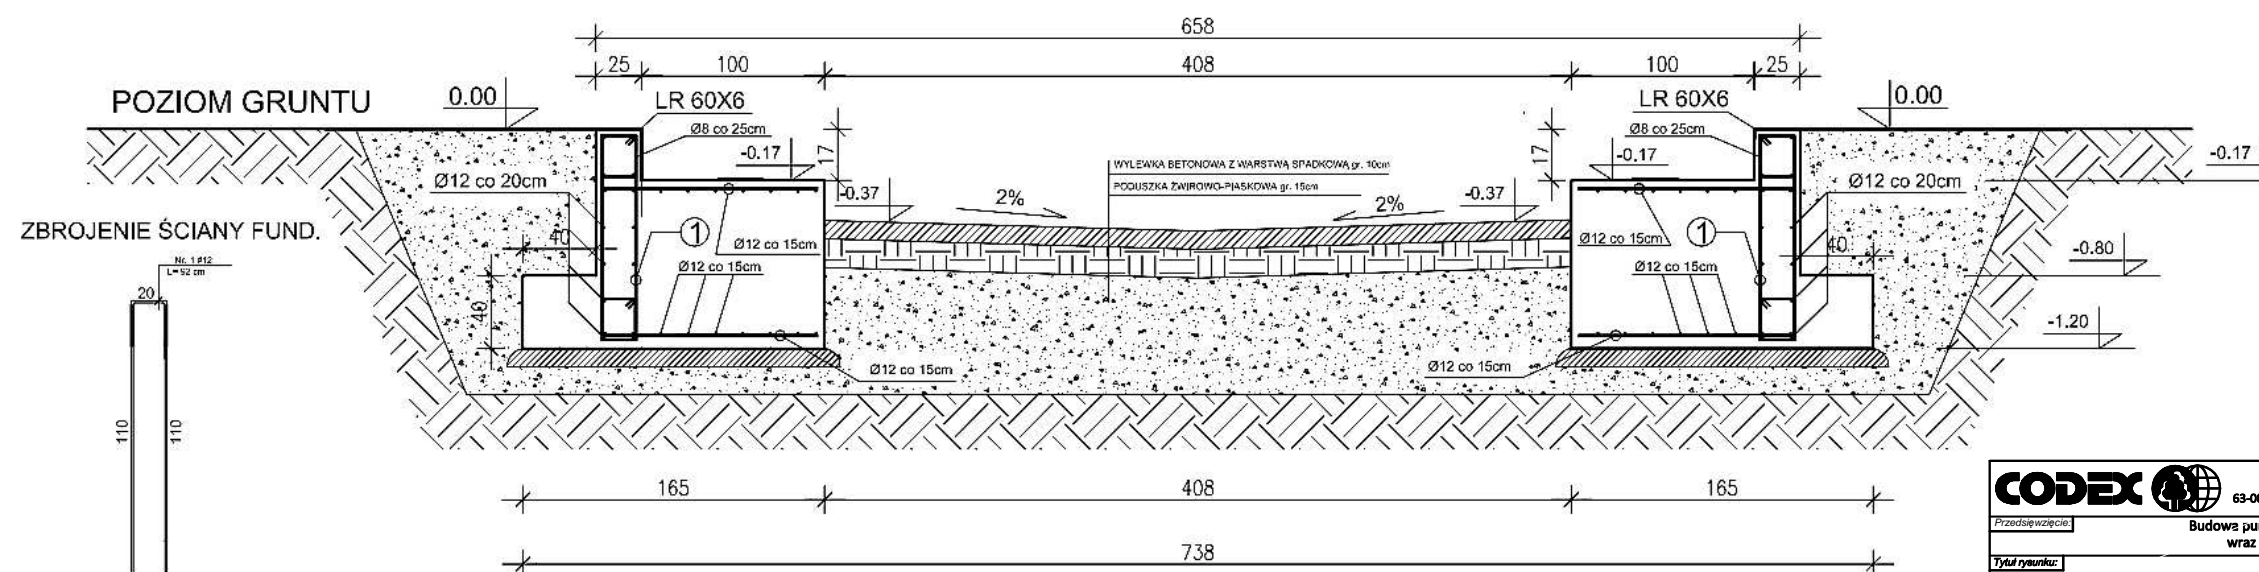

- UWAGI**
1. Niemianowane wymiary podano w [cm].

<b>CODEX</b>		Biuro Rzeczoznawstwa i Ekonomii Środowiska CODEX Sadowski i Wspólnicy Spółka Jawna		63-000 Środa Wlkp. ul. Stachury 9 tel.: +48 61 622 91 20 fax: +48 61 622 91 21 sadowski@codex.pl www.codex.pl	
Przedsięwzięcie		Budowa punktu selektywnego zbierania odpadów komunalnych wraz z niezbędną infrastrukturą dla Gminy Krajanka		Stadium dokumentacji	
Tytuł rysunku		Waga samochodowa - rzut, przekroje, fundament		Nr rys.	
Funkcja		Imię i nazwisko		Specjalność	
Projektował:		mgr inż. arch. Rafał Plechowiak		architektoniczna	
Sprawdził:		mgr inż. arch. Sławomir Pawłowski		architektoniczna	
		Numer uprawnień		Podpis	
		128/PW/91			
		WP-01A/OKK/Up8/13/2009 WP-0738			
				Data	
				wrzesień 2016	