



B-B

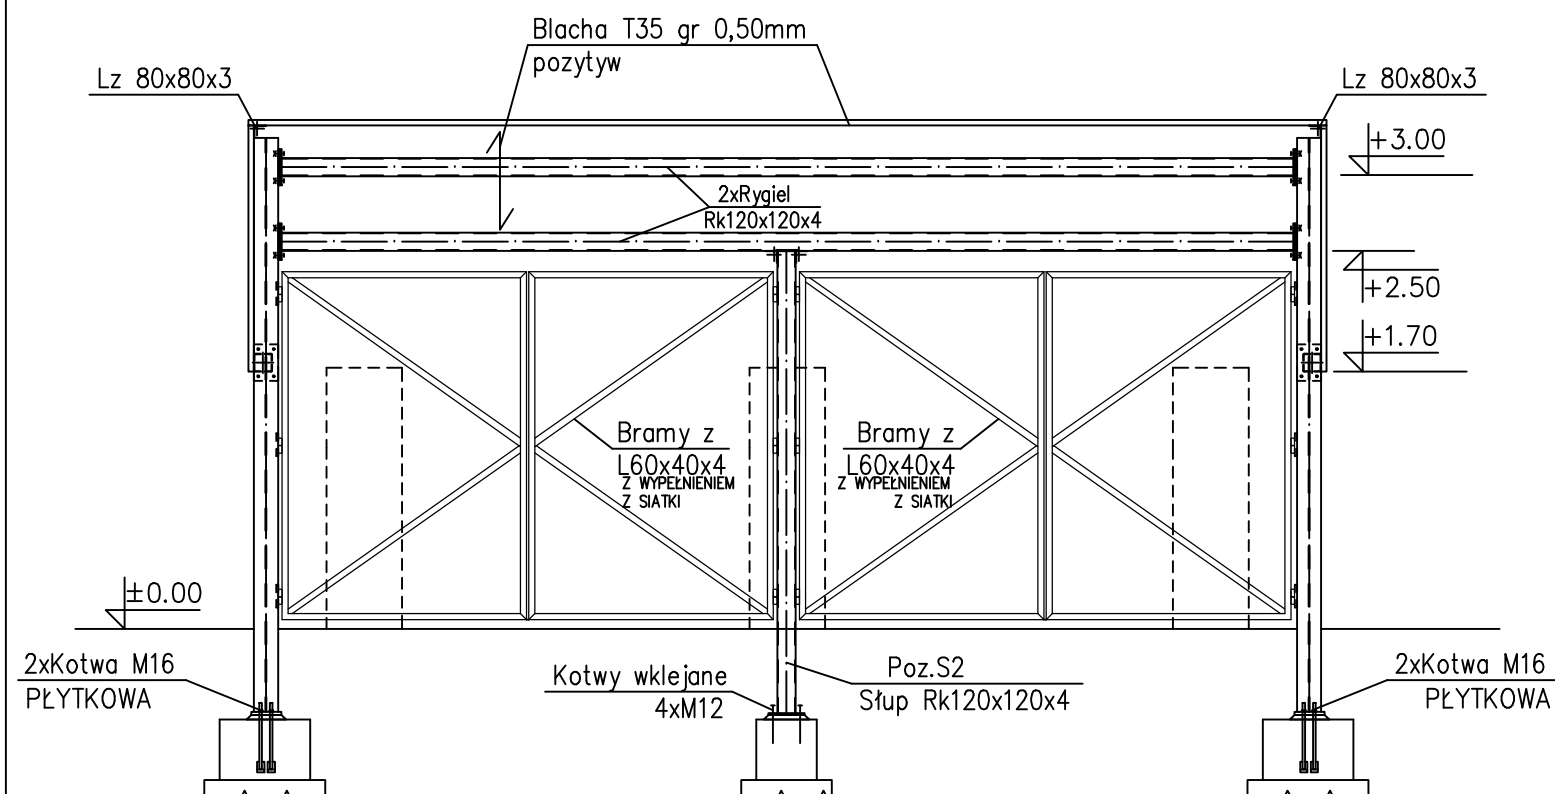

UWAGA:  
Bramy wykonać wg indywidualnego projektu

BETON: C20/25 (B25)  
STAL ZBROJENIOWA:  
zbrojenie główne - A-IIIIN (BST500)  
pręty pomocnicze - St3S  
STAL PROFILOWA: 18G2 (S355JR)

<b>CODEX</b>  Biuro Rzeczoznawstwa i Ekonomii Środowiska CODEX Sadowski i Wspólnicy Spółka Jawna 63-000 Środa Wlkp. ul. Stachury 9 tel.: +48 61 622 91 20 fax: +48 61 622 91 21 sadowski@codex.pl www.codex.pl					
Przedsięwzięcie: Budowa punktu selektywnego zbierania odpadów komunalnych wraz z niezbędną infrastrukturą dla Gminy Wieleń			Stadium dokumentacji: projekt wykonawczy		
Tytuł rysunku: WIATA NAD BOKSAMI- PRZEKRÓJ B-B projekt wykonawczy					Nr rys.: <b>B-04</b>
Funkcja	Imię i nazwisko	Specjalność	Numer uprawnień	Podpis	Skala: <b>1:50</b>
Projektował:	mgr inż. Mariusz Kończal	konstrukcyjno-budowlana	WKP/0051/POOK/10		Branża: <b>konstrukcyjna</b>
Sprawdził:	inż. bud. Ryszard Kowalski	konstrukcyjno-budowlana	UAN-8386/85/86		Data: <b>wrzesień 2016</b>