



# Przekrój A - A

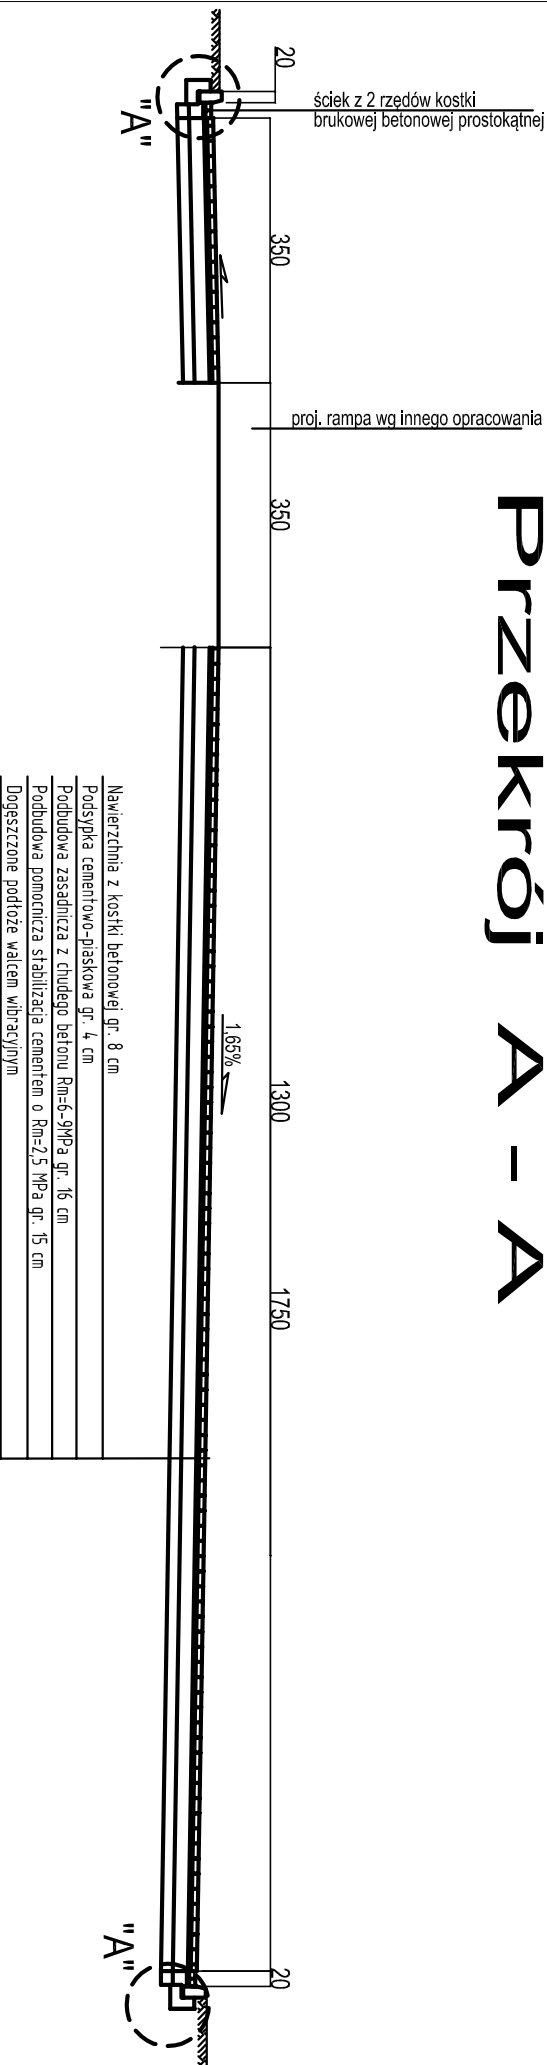

		Biuro Rzeczoznawstwa i Ekonomii Środowiska CODEX Sądowski i Wspólnicy Spółka Jawna 63-000 Środa Wlkp. ul. Stachury 9 tel.: +48 61 622 91 20 fax: +48 61 622 91 21 sądowski@codex.pl www.codex.pl	
Przedsiębiorstwo:		Budowa punktu selektywnego zbierania odpadów komunalnych wraz z niezbędną infrastrukturą dla Gminy Wieleń	
Tytuł rysunku:		Stadium dokumentacji:	
Funkcja:		Projekt budowlany	
Imię i nazwisko:		Nr rys.:	
Specjalność:		D-02	
Numer uprawnień:		Skala:	
Podpis:		1:100	
Projektował:		Data:	
mgr inż. Marek Maceduński		wrzesień 2016	
Sprawdził:		WKP/0077/POOD/14	